


Приложение №9  
к Акту обследования ОСИ паспорта  
доступности ОСИ №1-5.2022 от 12.04.2022г.

Потажные планы  
ФГУП РК «Солнечная Таврика» «Пансионат-ДОЛ» Лучистый» «Спальный корпус №1»  
по адресу: 297407 Республика Крым, г. Евпатория, ул. Аллея Дружбы, 31

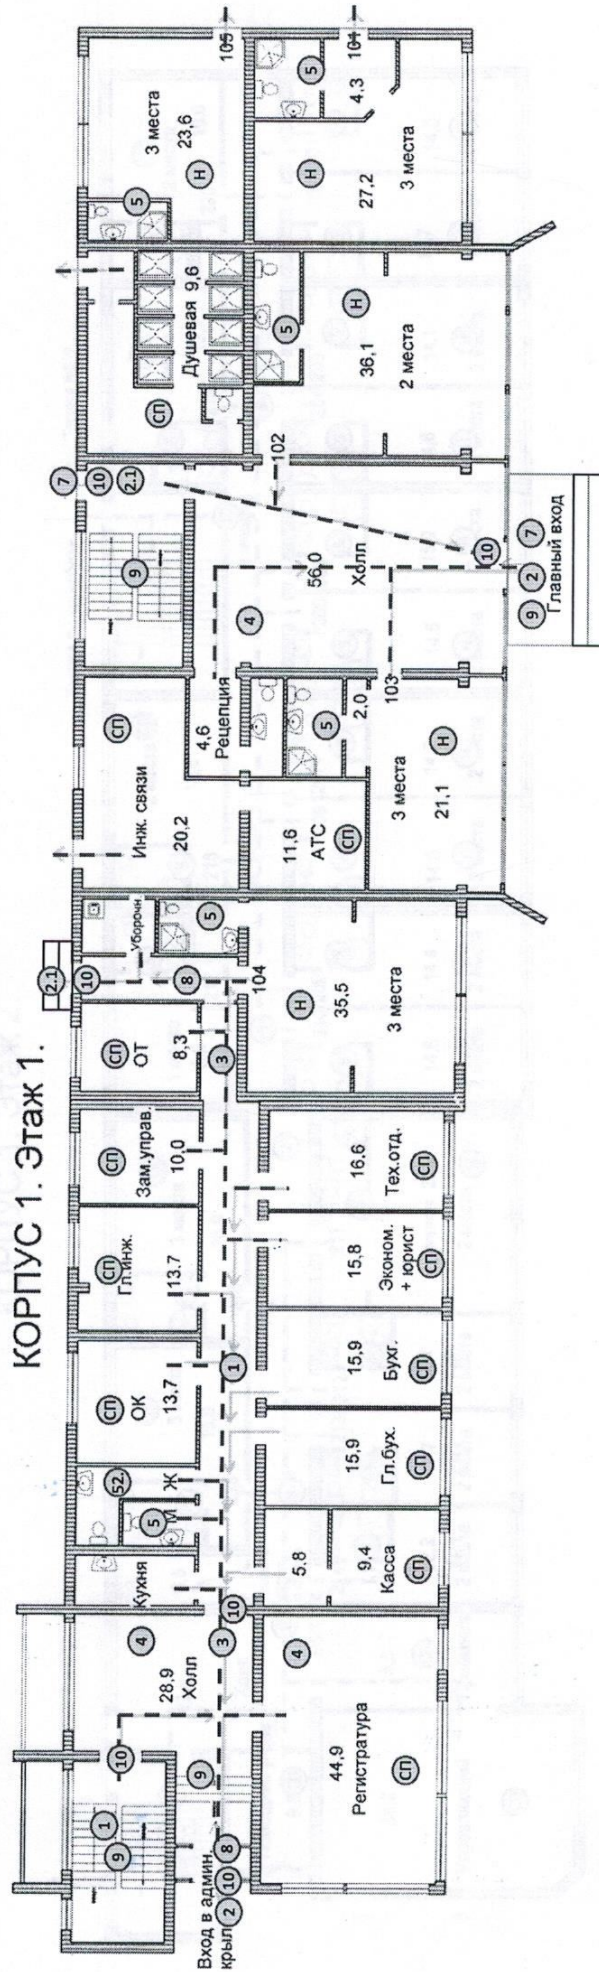


- 2. Выход (выход) в здание главный
- 9. Лестница
- Н. Жилые помещения
- 8. Тамбур
- 2.1 Выход (выход) в здание эвакуационный
- 3. Пути движения внутри здания
- 5. Санитарно-гигиенические помещения
- 10. Дверь
- 7. Выходная площадка (перед дверью)
- 4. Зона целевого назначения здания (ресепшн)
- 1. Коридор
- СП. Службное помещение



Позтажные планы  
ФГУП РК «Солнечная Таврика» «Мансионат-ДОЛ» «Лучистый» «Спальный корпус №1»  
по адресу: 297407 Республика Крым, г. Евпатория, ул. Аллея Дружбы, 31

КОРПУС 1. Этаж 2.

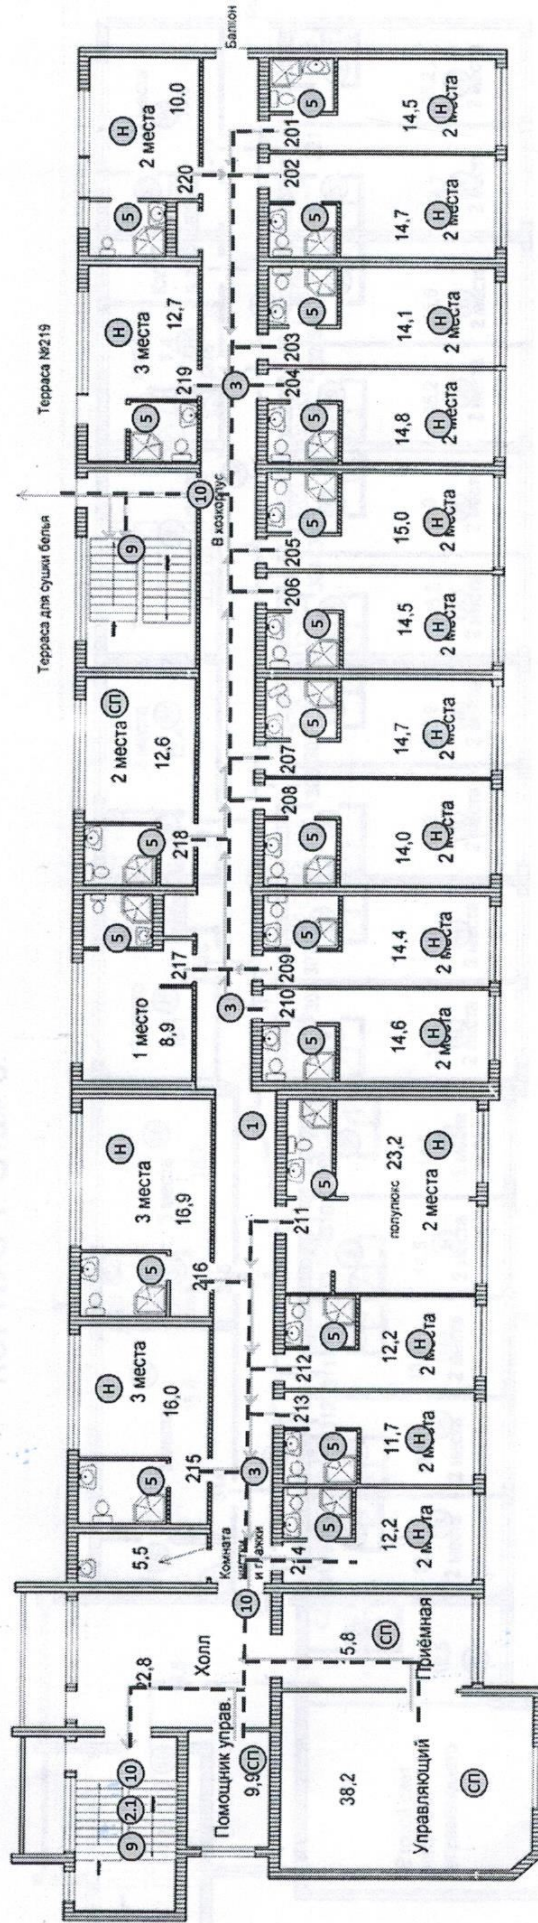


- 2.1 Вход (выход) в здание эвакуационный
- 3. Пути движения внутри здания
- 1. Коридор
- 7. Входная площадка (перед дверью)
- 9. Лестница
- Н. Жилые помещения
- 5. Санитарно-гигиенические помещения
- 10. Дверь
- СП. Службное помещение



Приложение №9  
к Акту обследования ОСИ паспорта  
доступности ОСИ №1-5.2022 от 12.04.2022г.

Постажные планы  
ФГУП РК «Солнечная Таврика» «Пансионат-ДОЛ» Лучистый» «Спальный корпус №1»  
по адресу: 297407 Республика Крым, г. Евпатория, ул. Аллея Дружбы, 31

КОРПУС 1. Этаж 3.

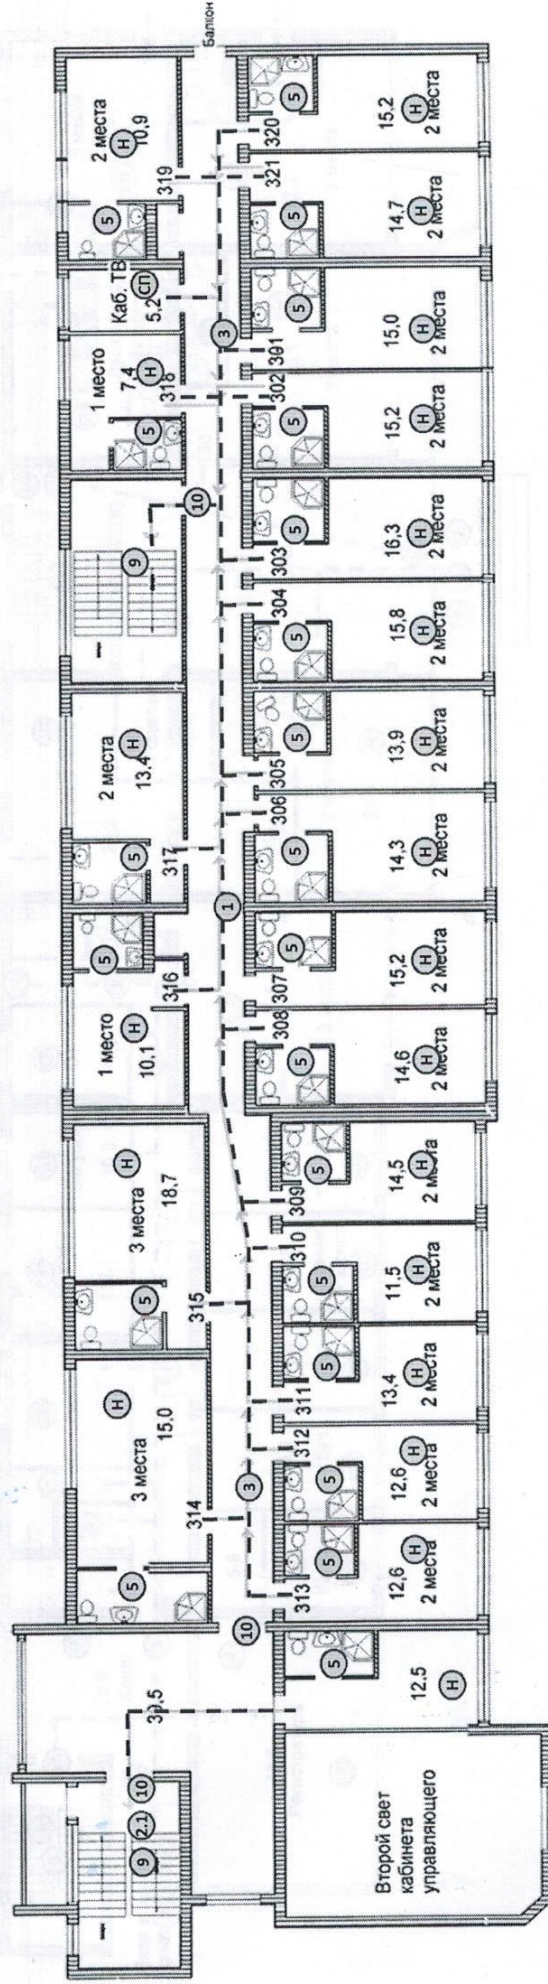

- 2.1 Вход (выход) в здание эвакуационный
- 3. Пути движения внутри здания
- 1. Коридор
- 7. Входная площадка (перед дверью)
- 9. Лестница
- Н. Жилые помещения
- 5. Санитарно-гигиенические помещения
- 10. Дверь