



Корпус 2. Этаж 2

2 Этаж: 14 номеров; 34 койко-места.

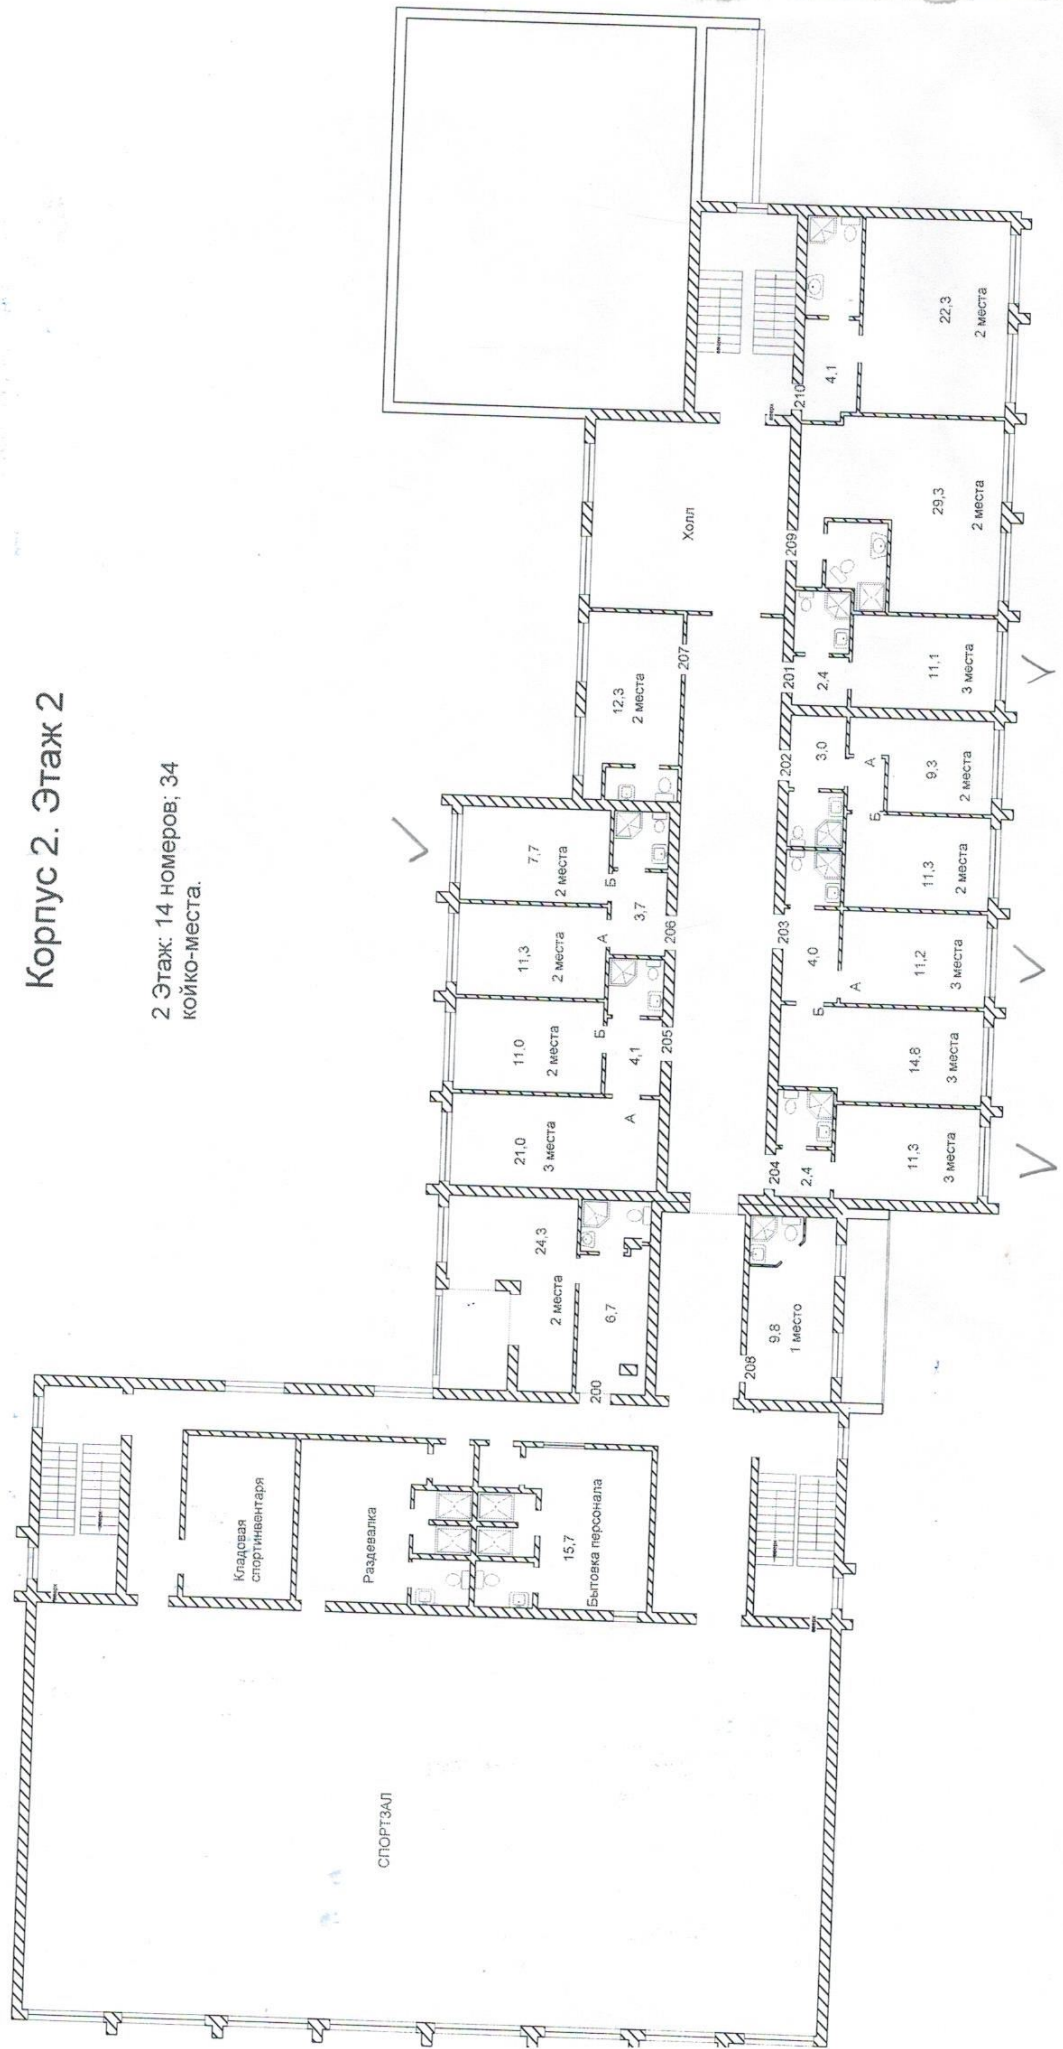


Корпус 2. Этаж 3


3 Этаж: 18 номеров, 52 койко-места.

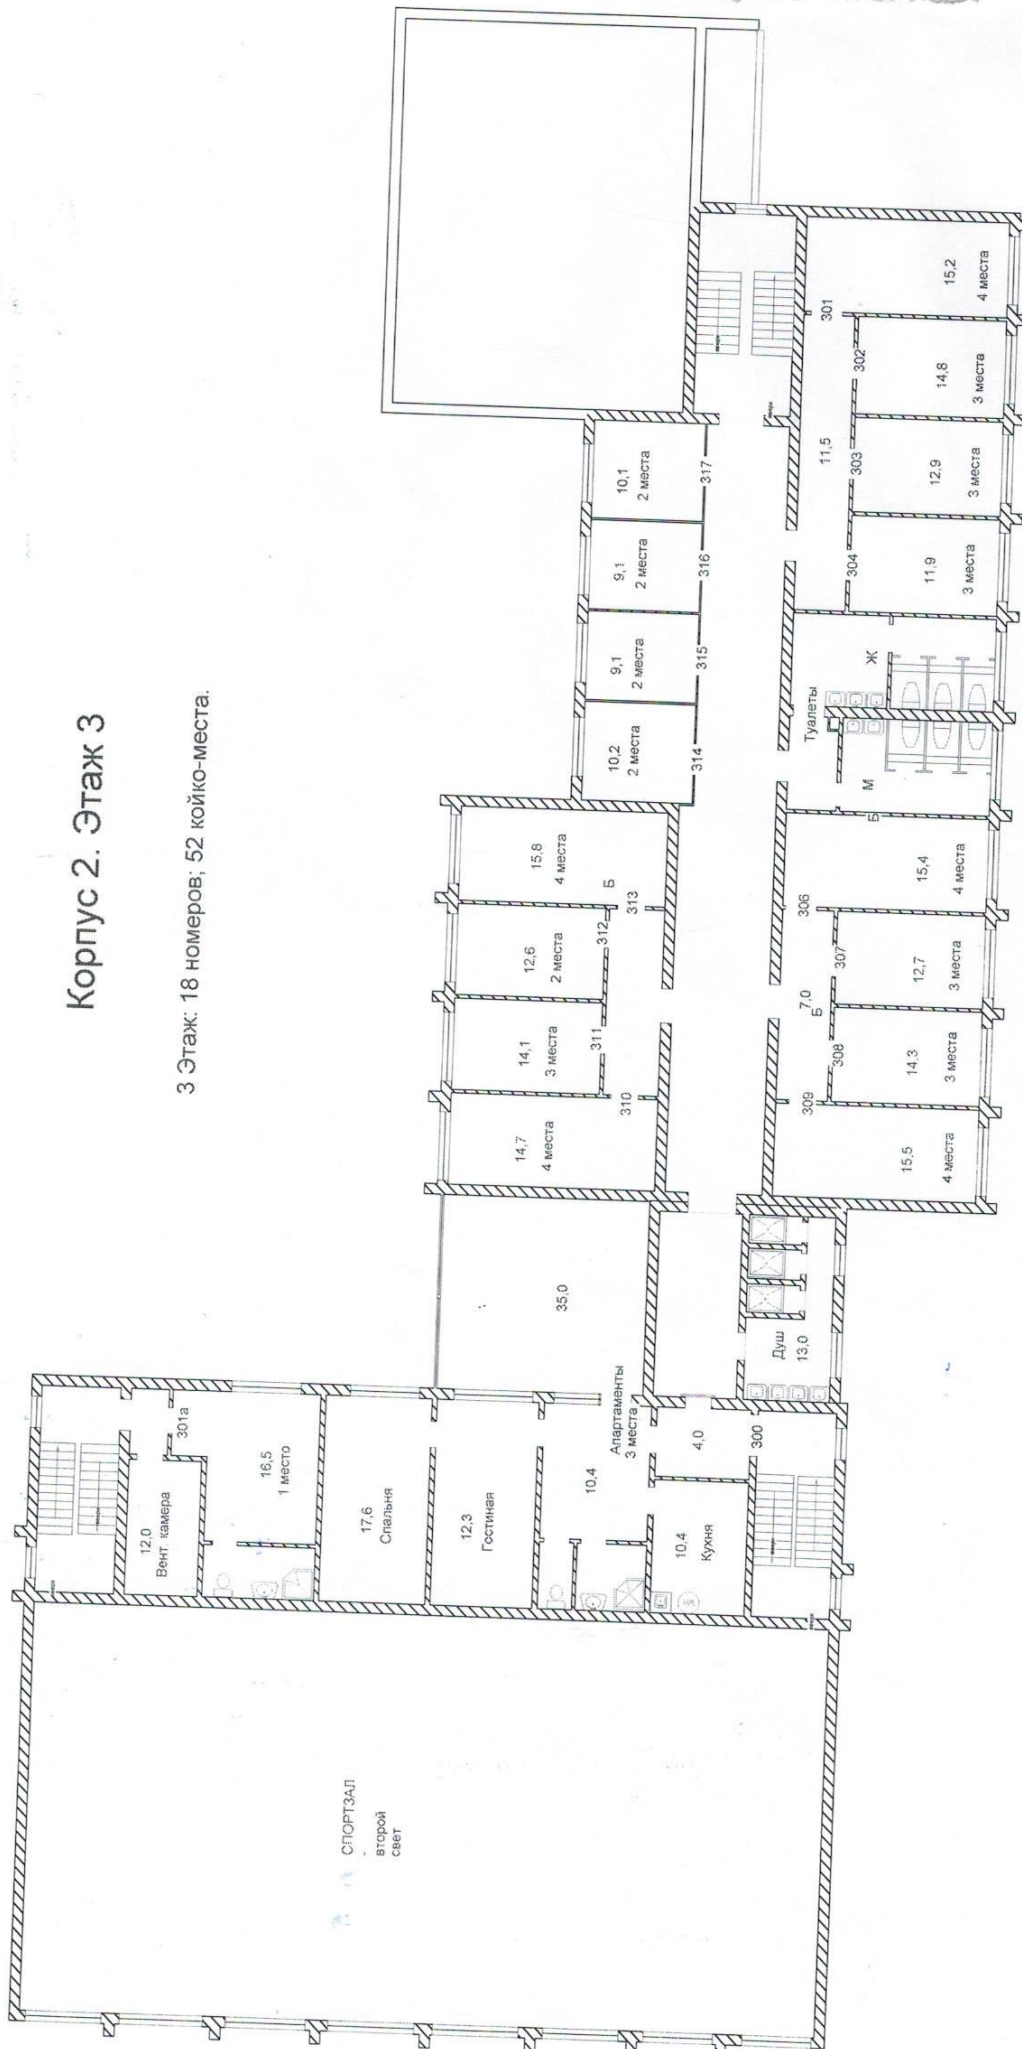


КОРПУС 4. ПЛАН 1-го ЭТАЖА.

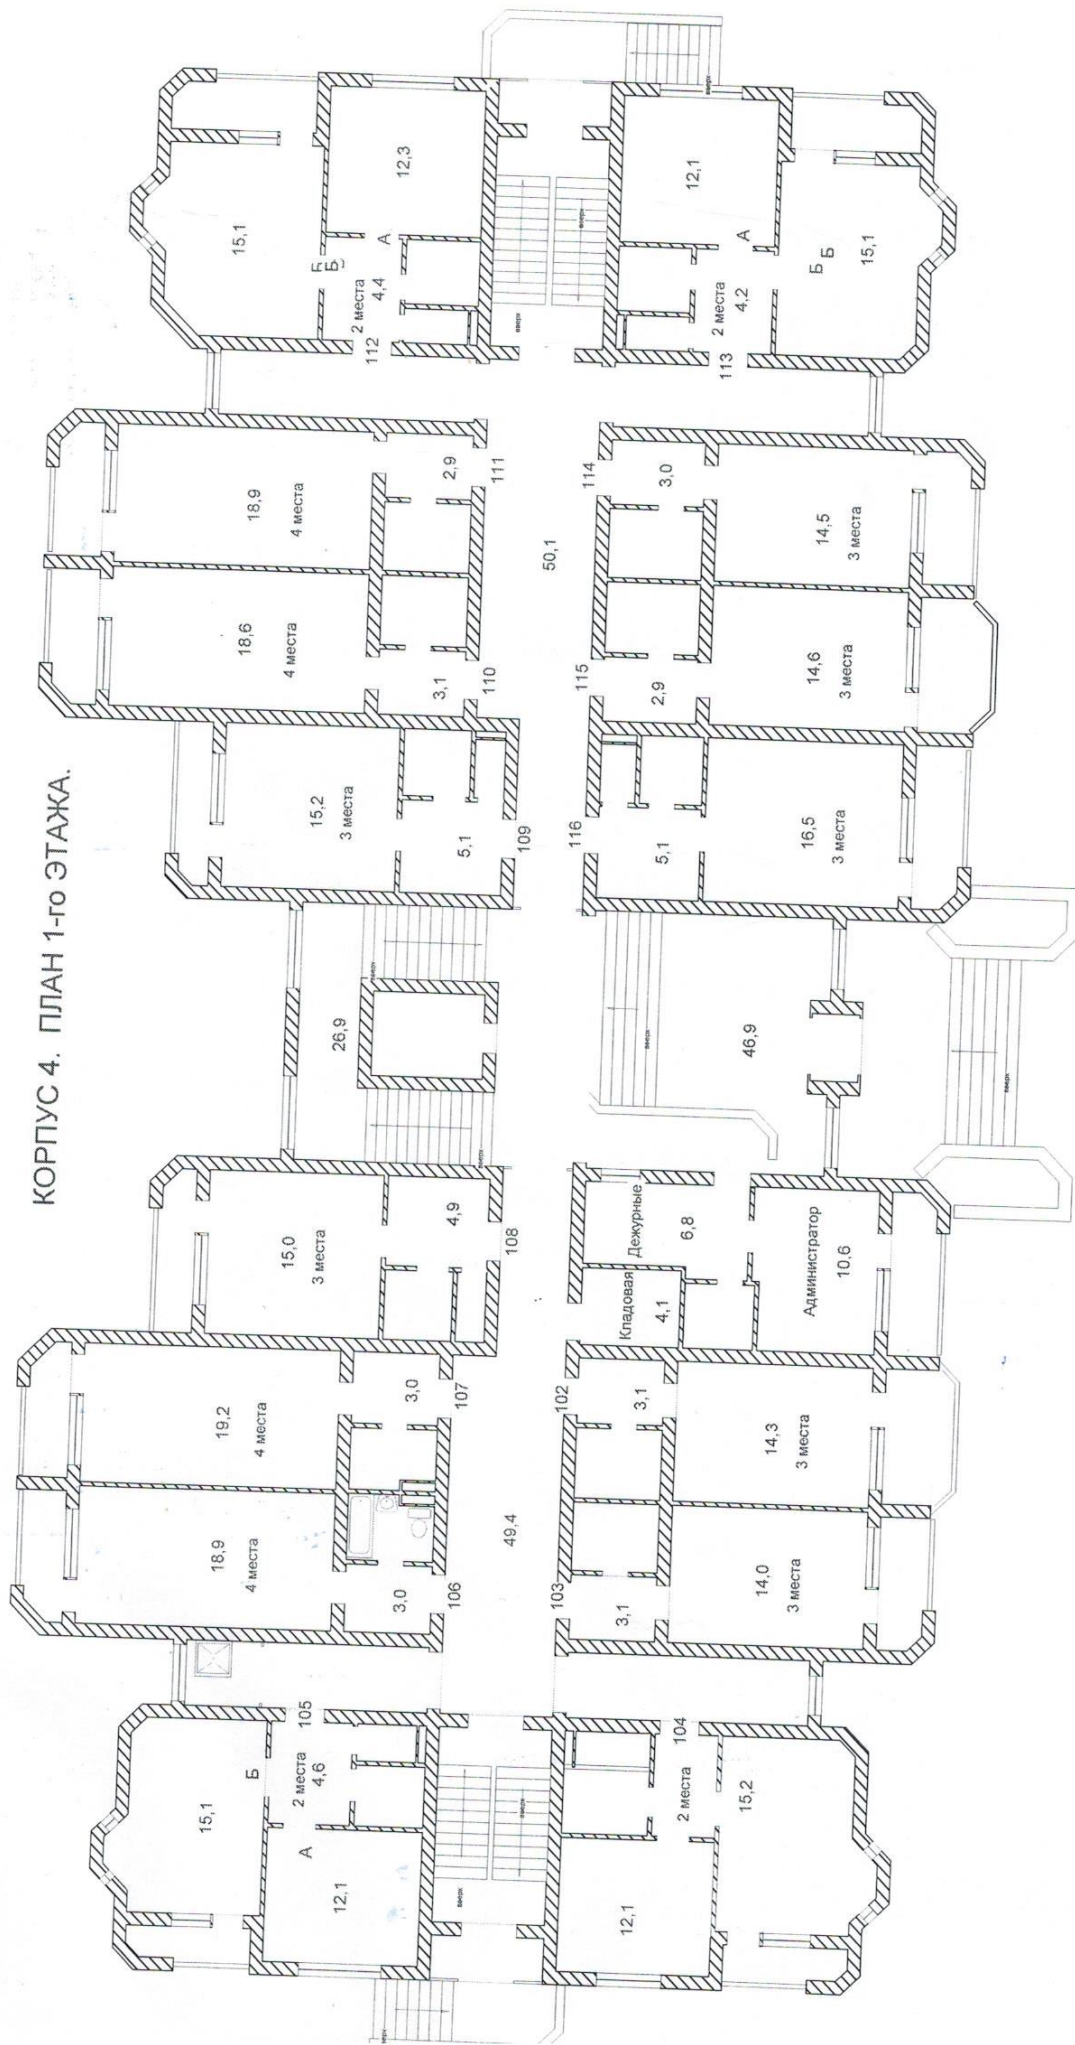


КОРПУС
4. ПЛАН
2-ГО
ЭТАЖА.

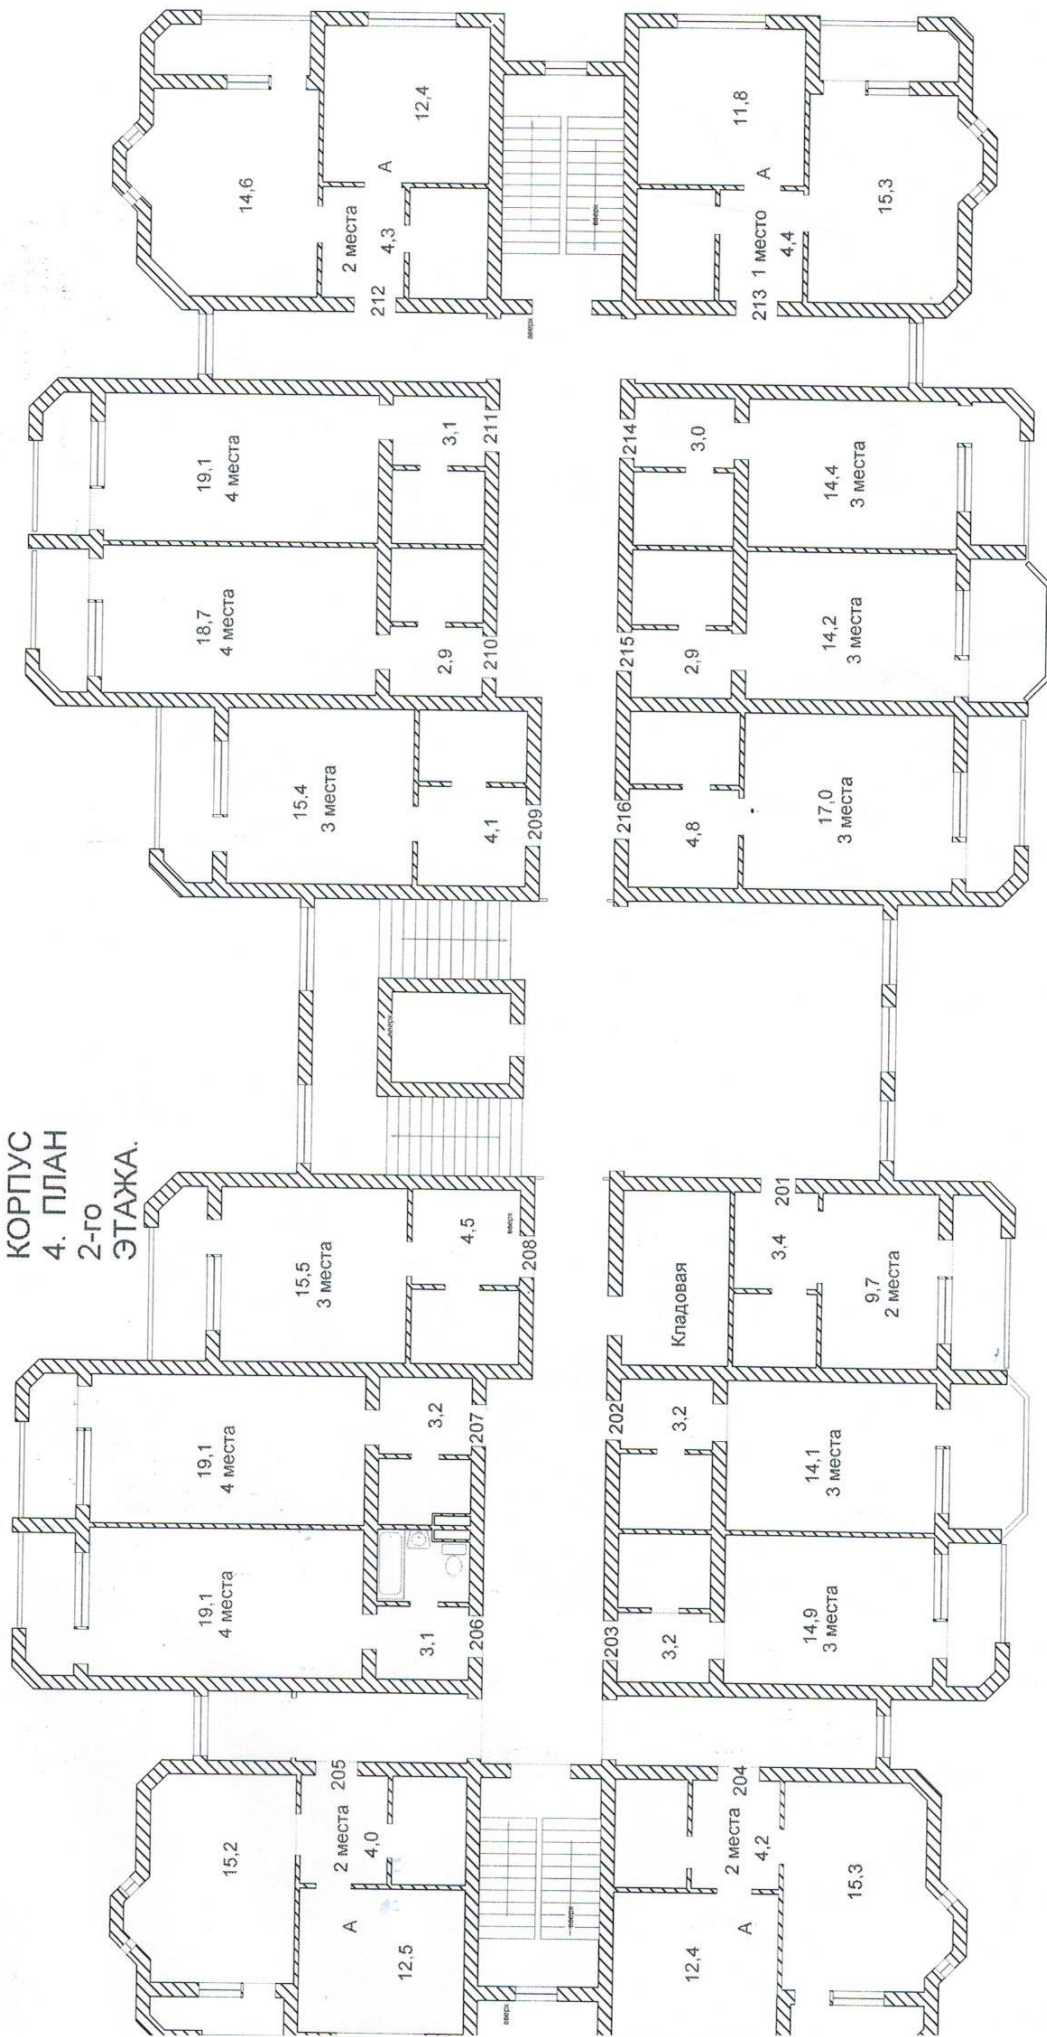


КОРПУС 4. ПЛАН 3-ГО
ЭТАЖА.

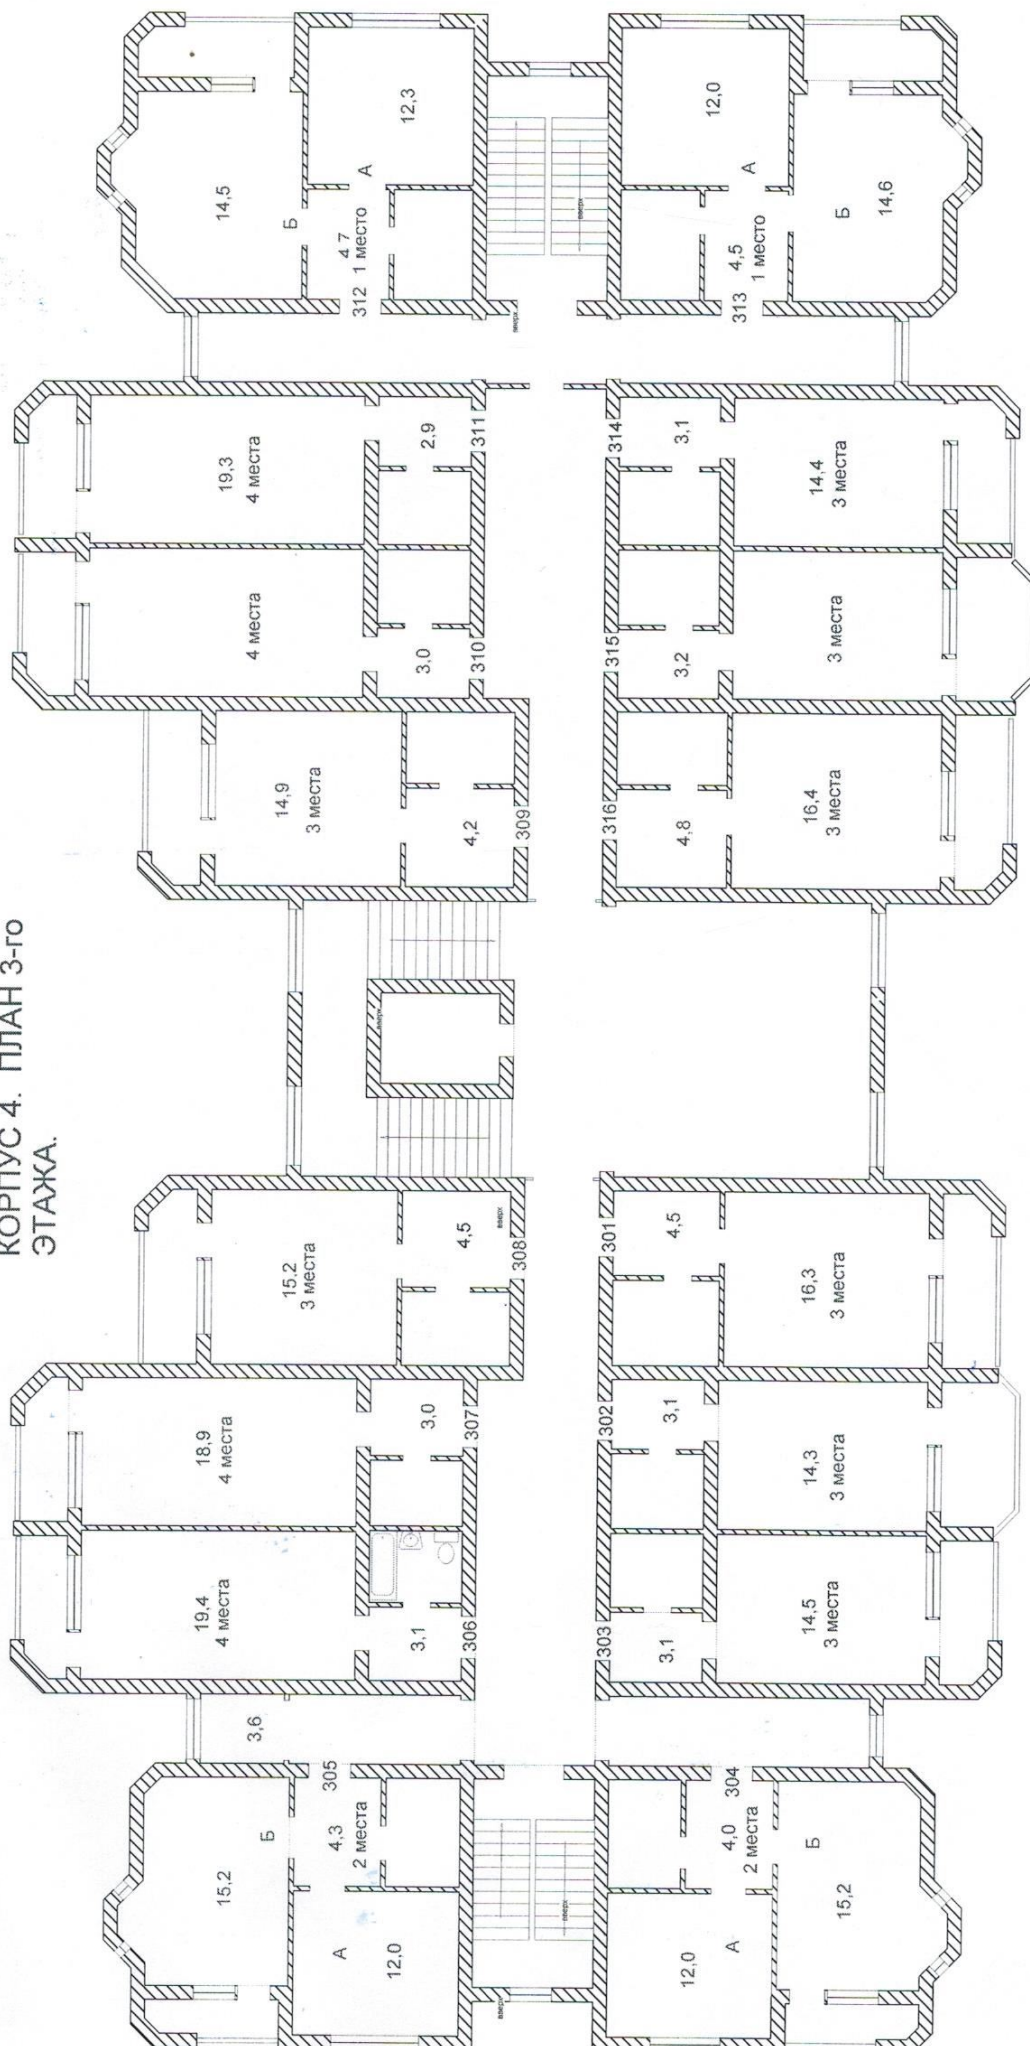


КОРПУС 4. ПЛАН
4-ГО ЭТАЖА.

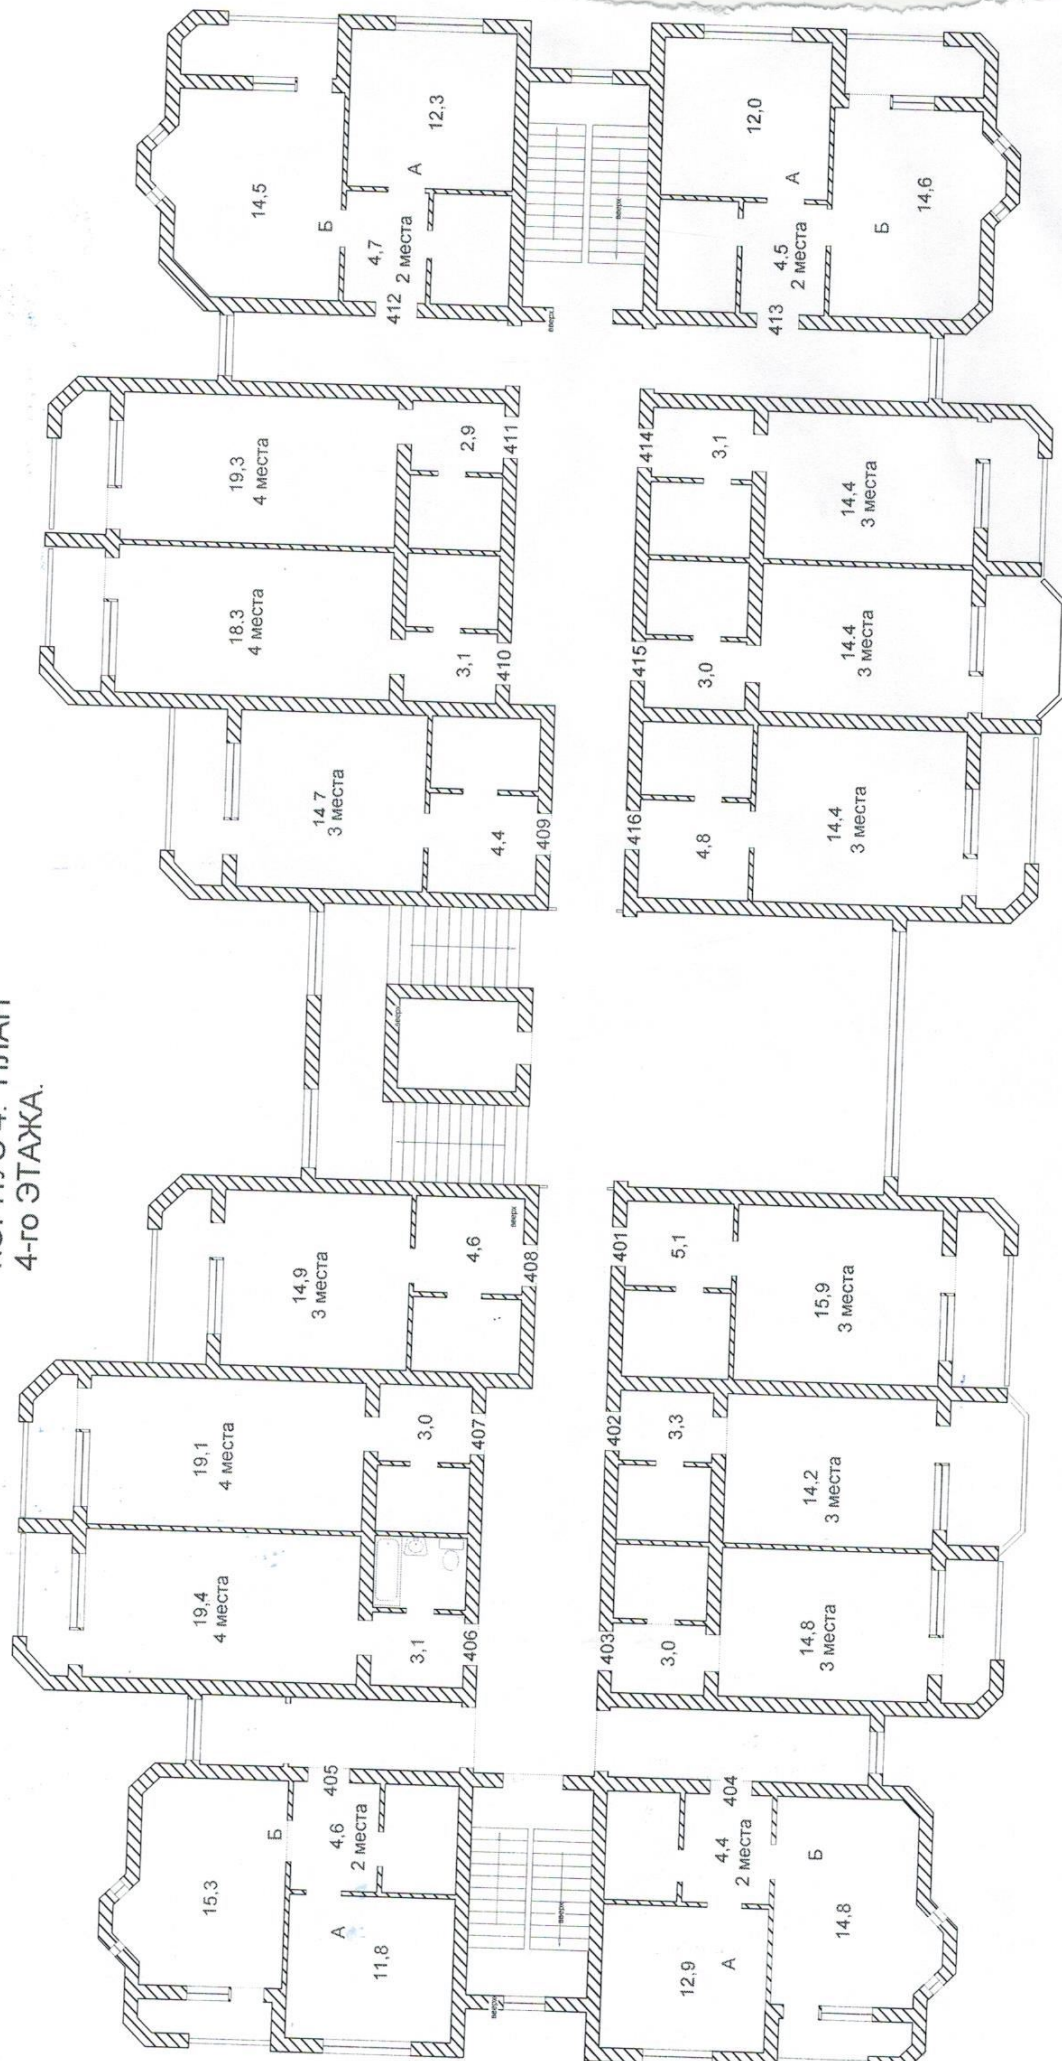


4 корпус. ПЛАН цокольного этажа

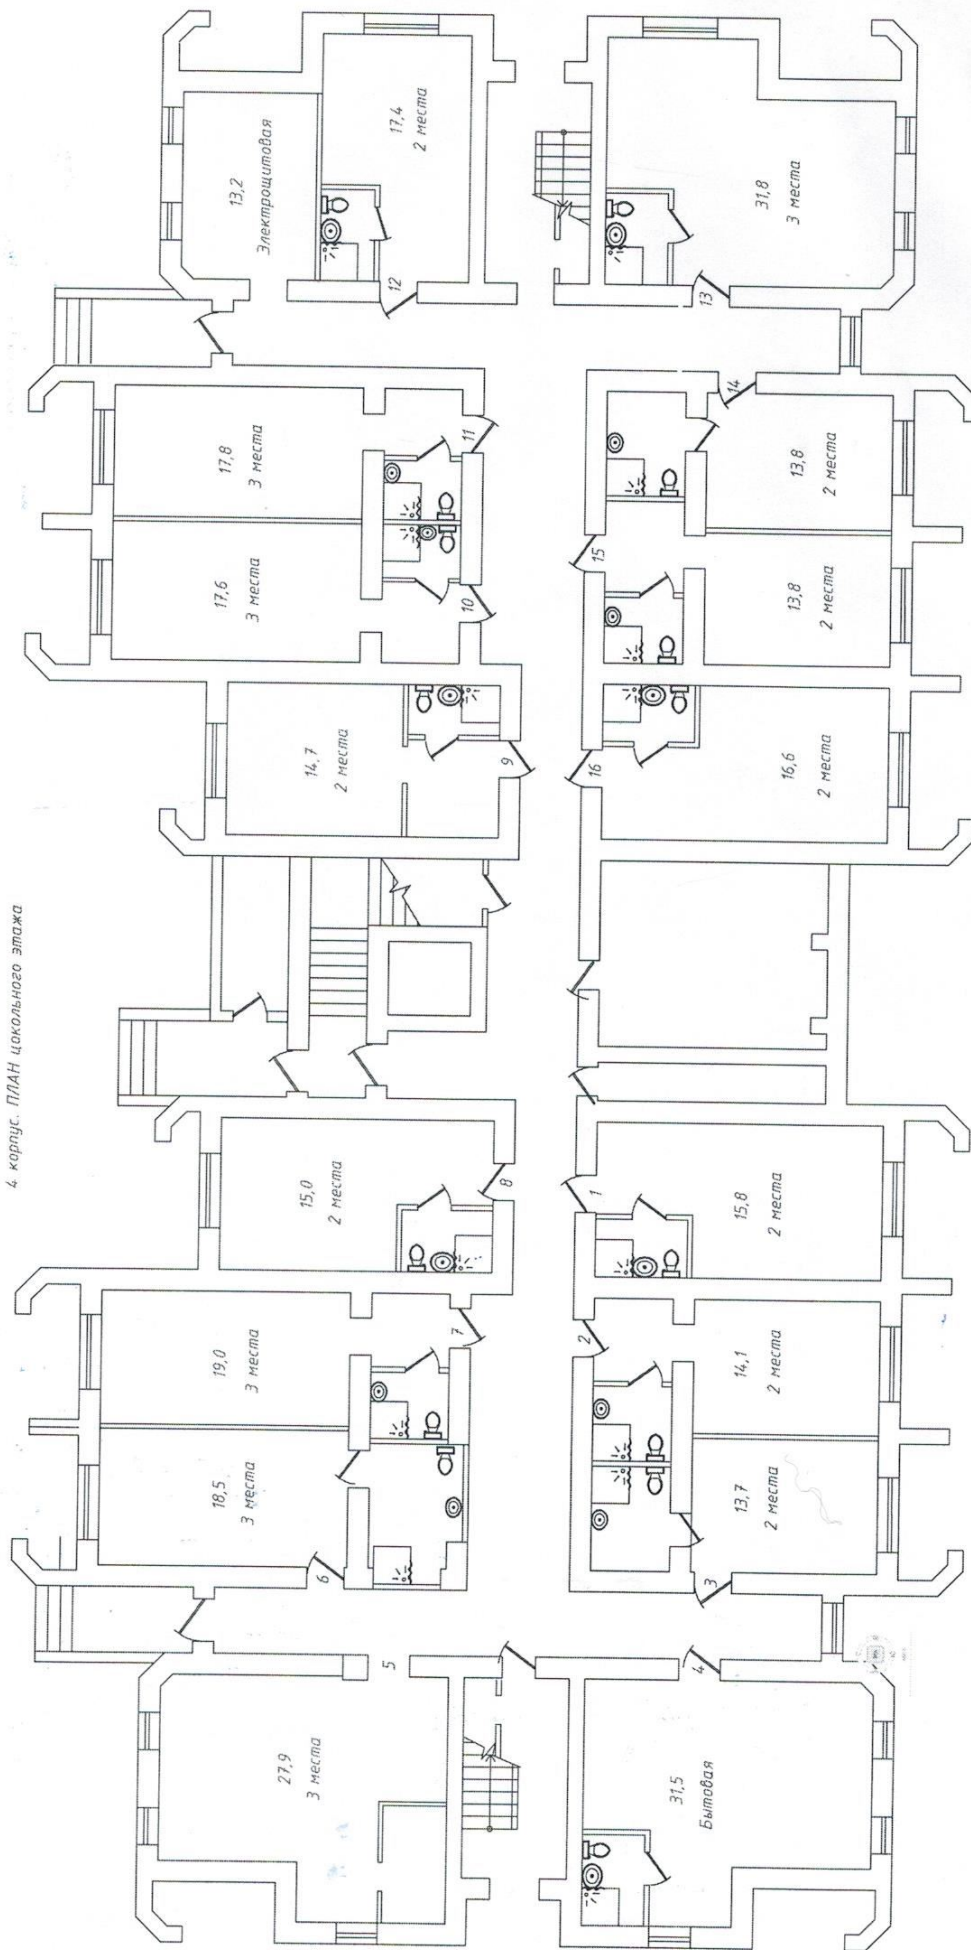


КОРПУС 5. План 1-го этажа

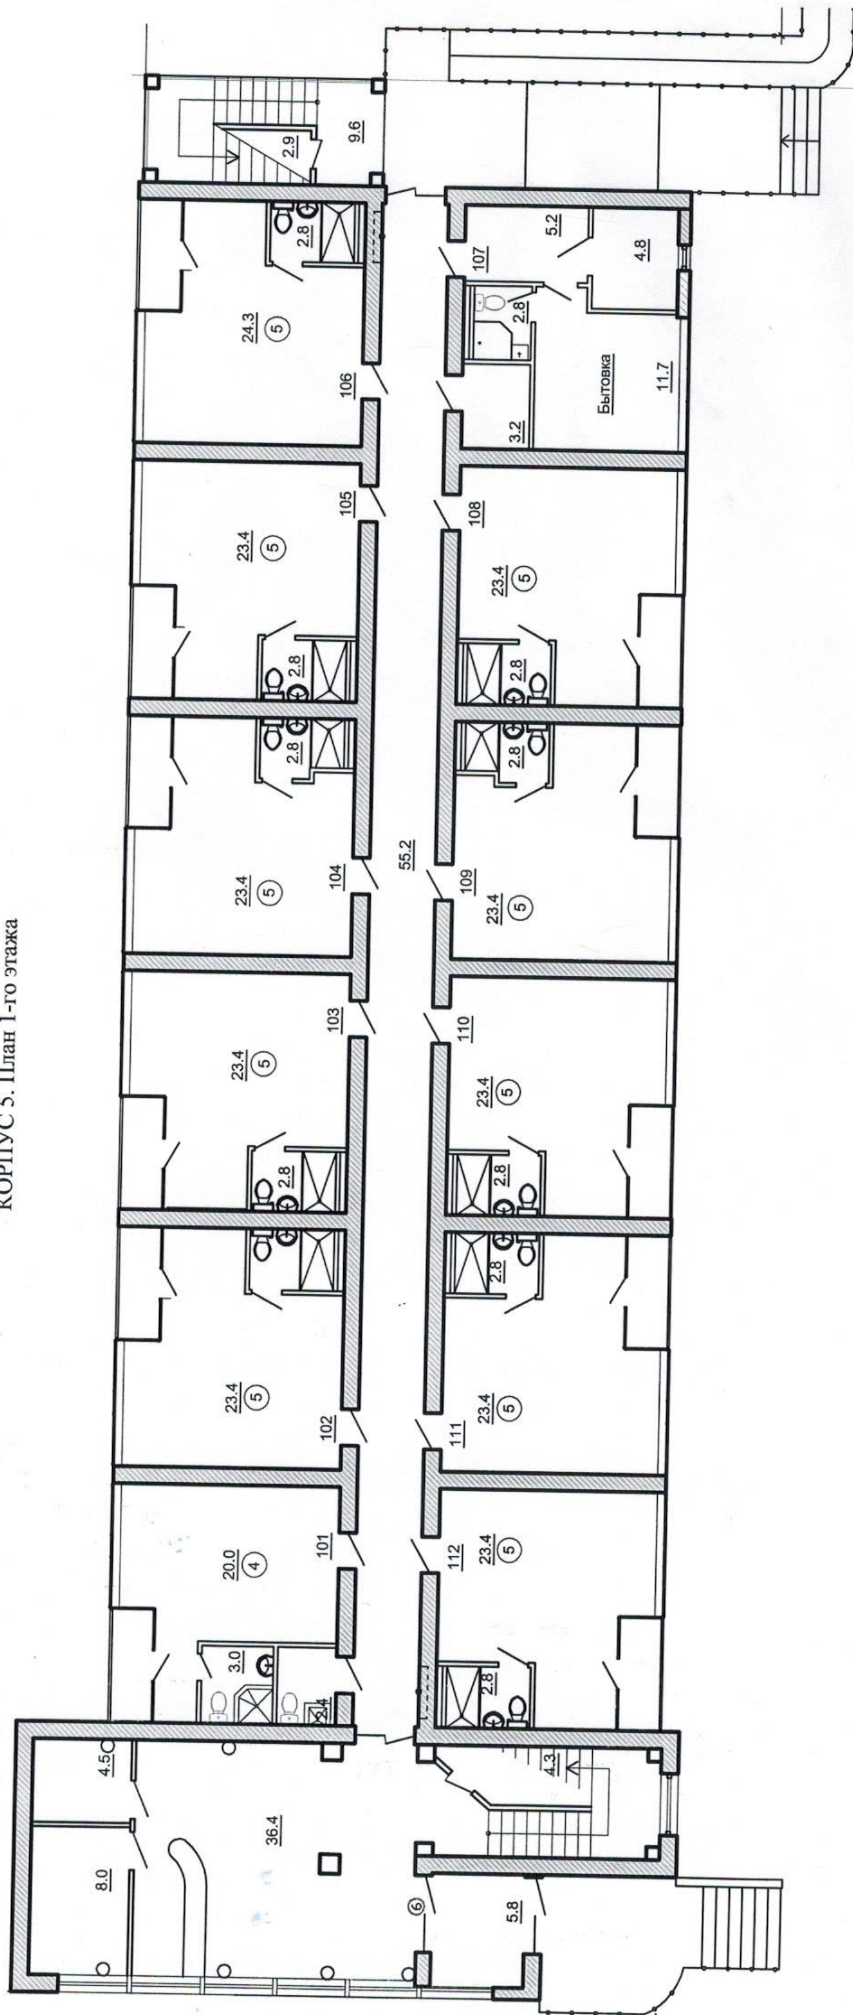


КОРПУС 5. План 2-го этажа

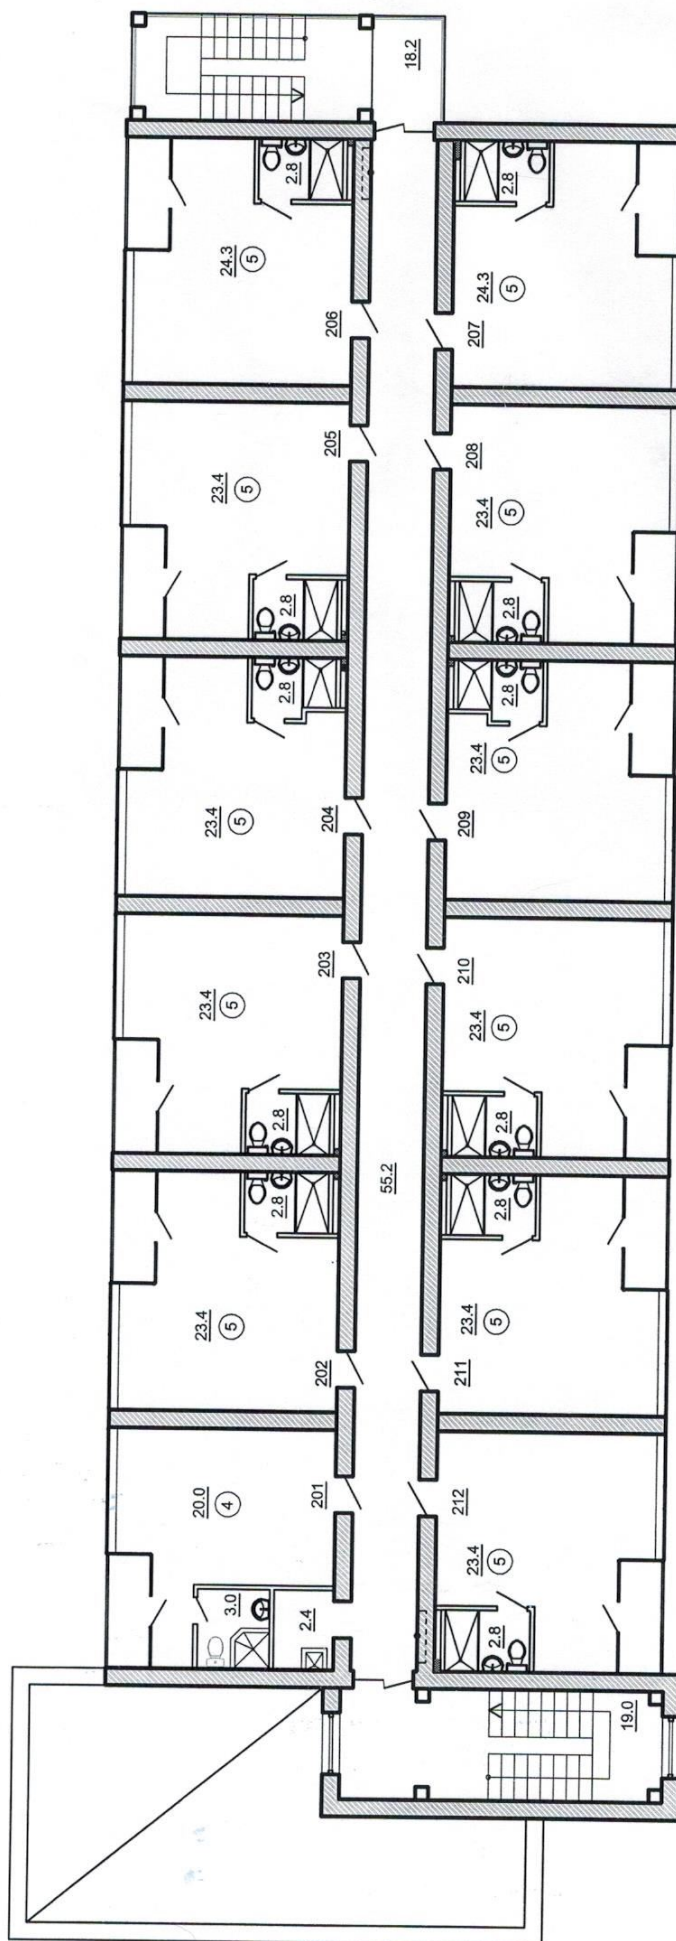


КОРПУС 5. План 3-го этажа

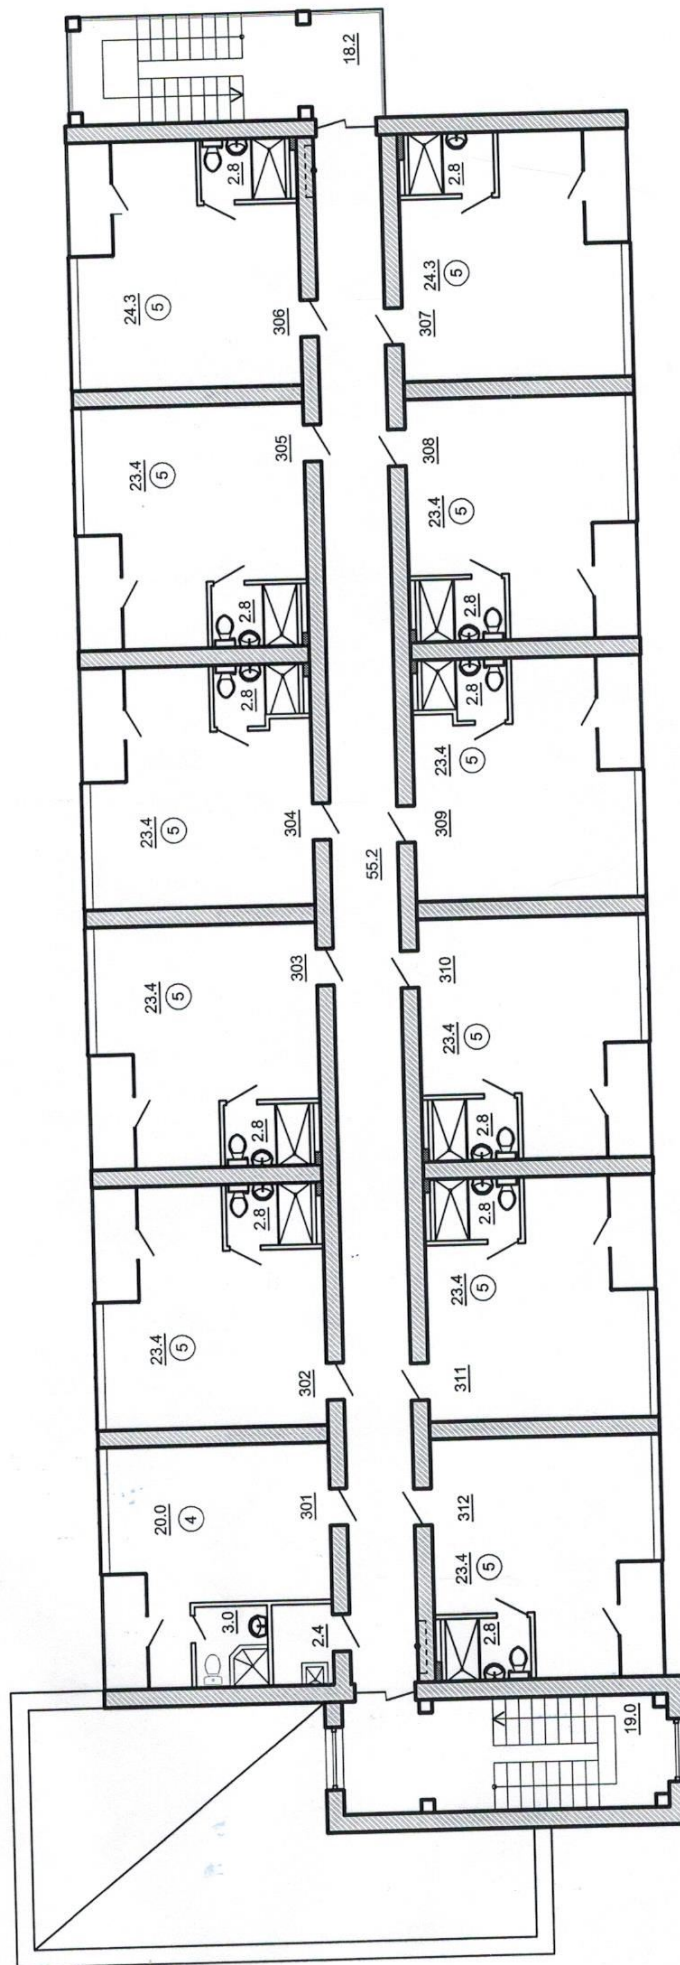

КОРПУС 5. План 4-го этажа

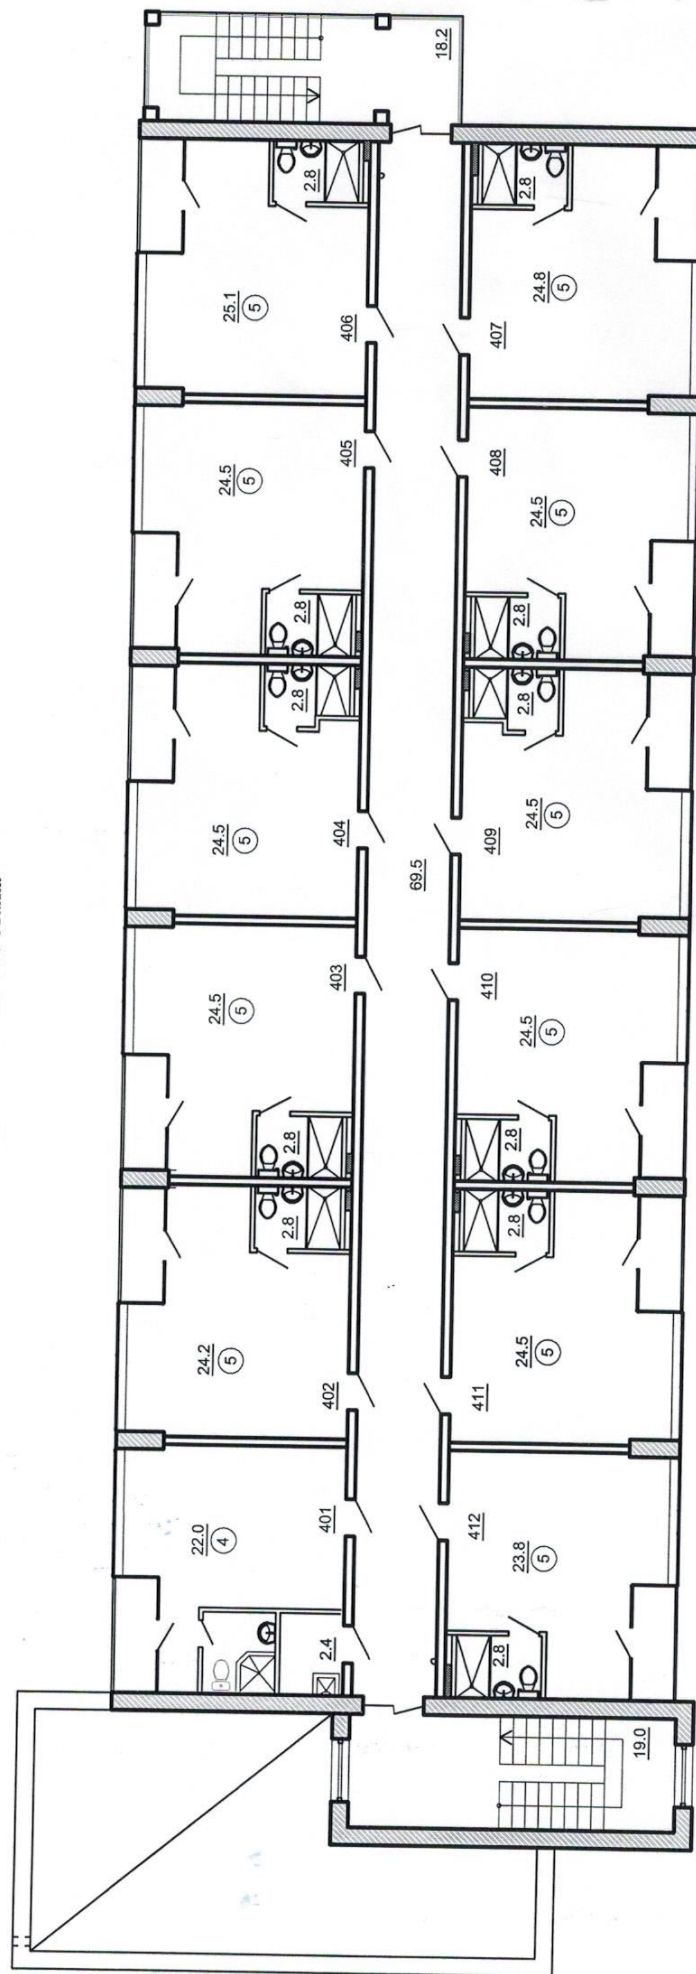


Корпус 6. Этаж 1

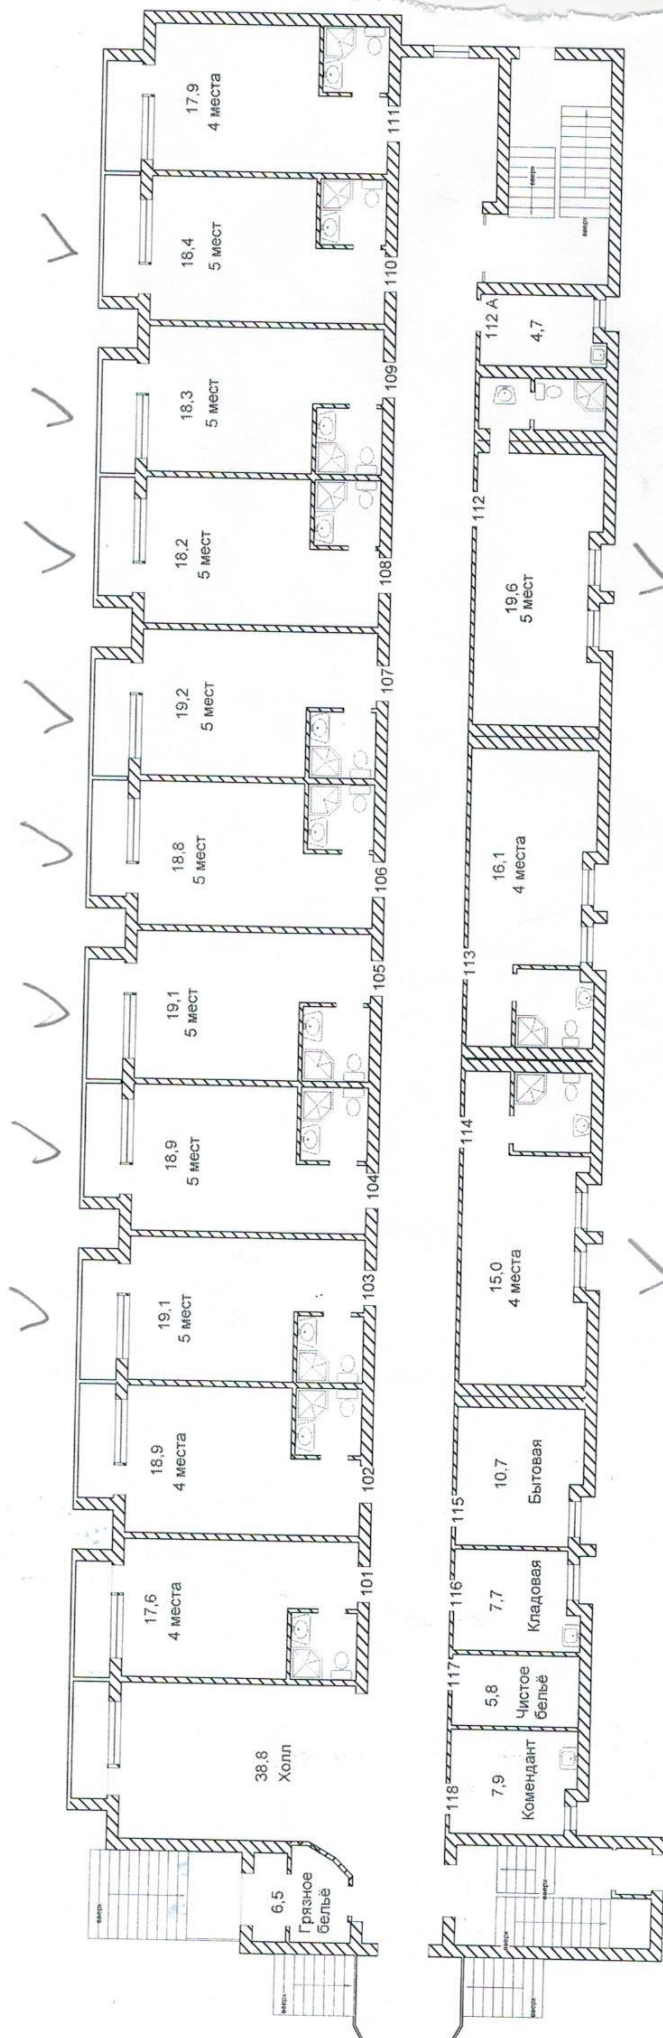


LIVING AREA
341.4 sq.m

Корпус 6. Этаж 2


✓ ✓ ✓ ✓ ✓ ✓ ✓ ✓

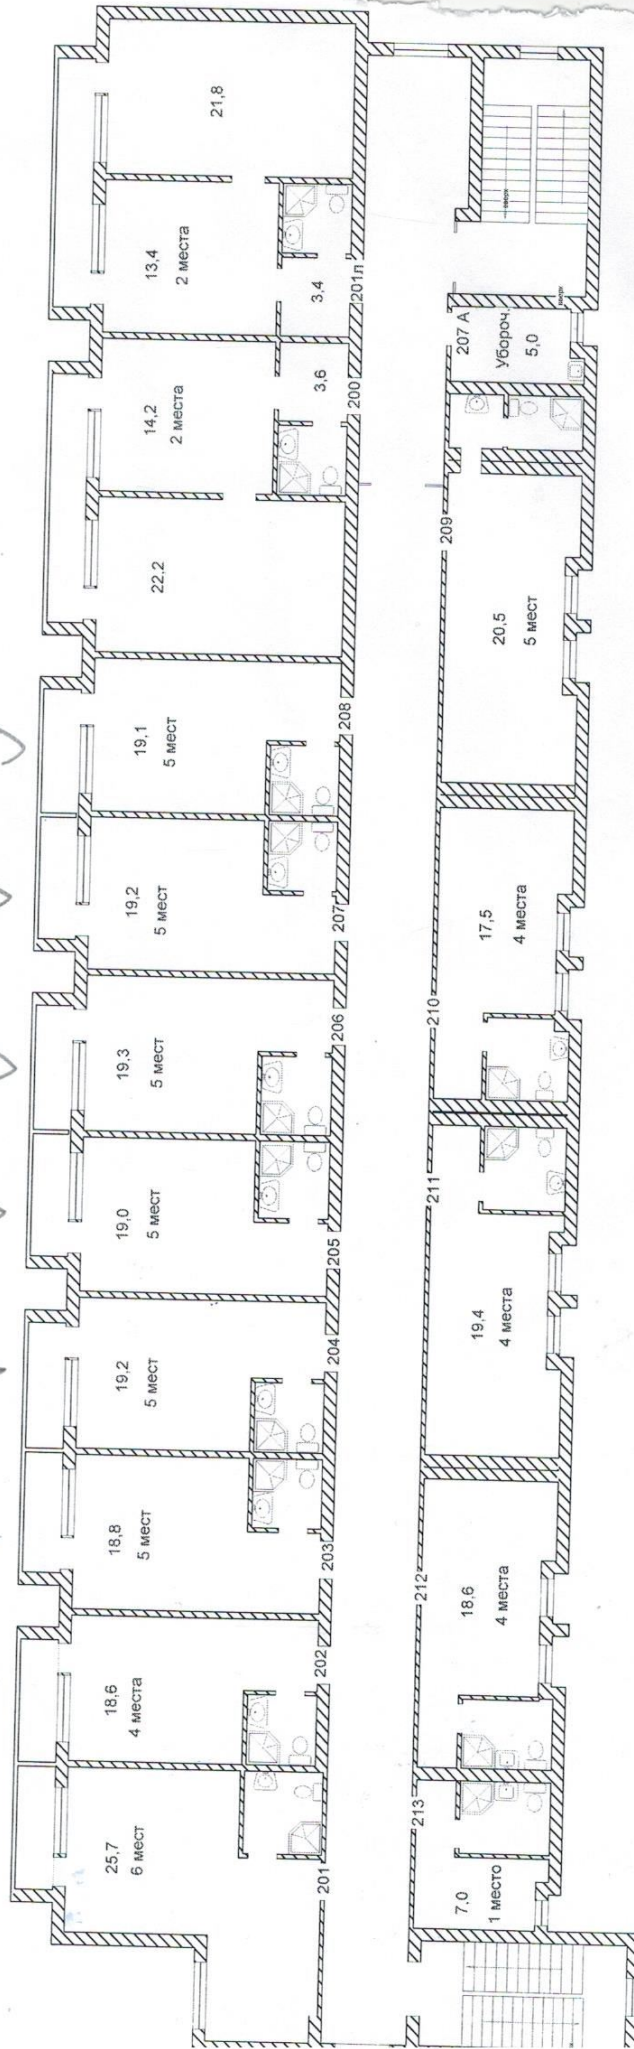

Корпус 6. Этаж 3

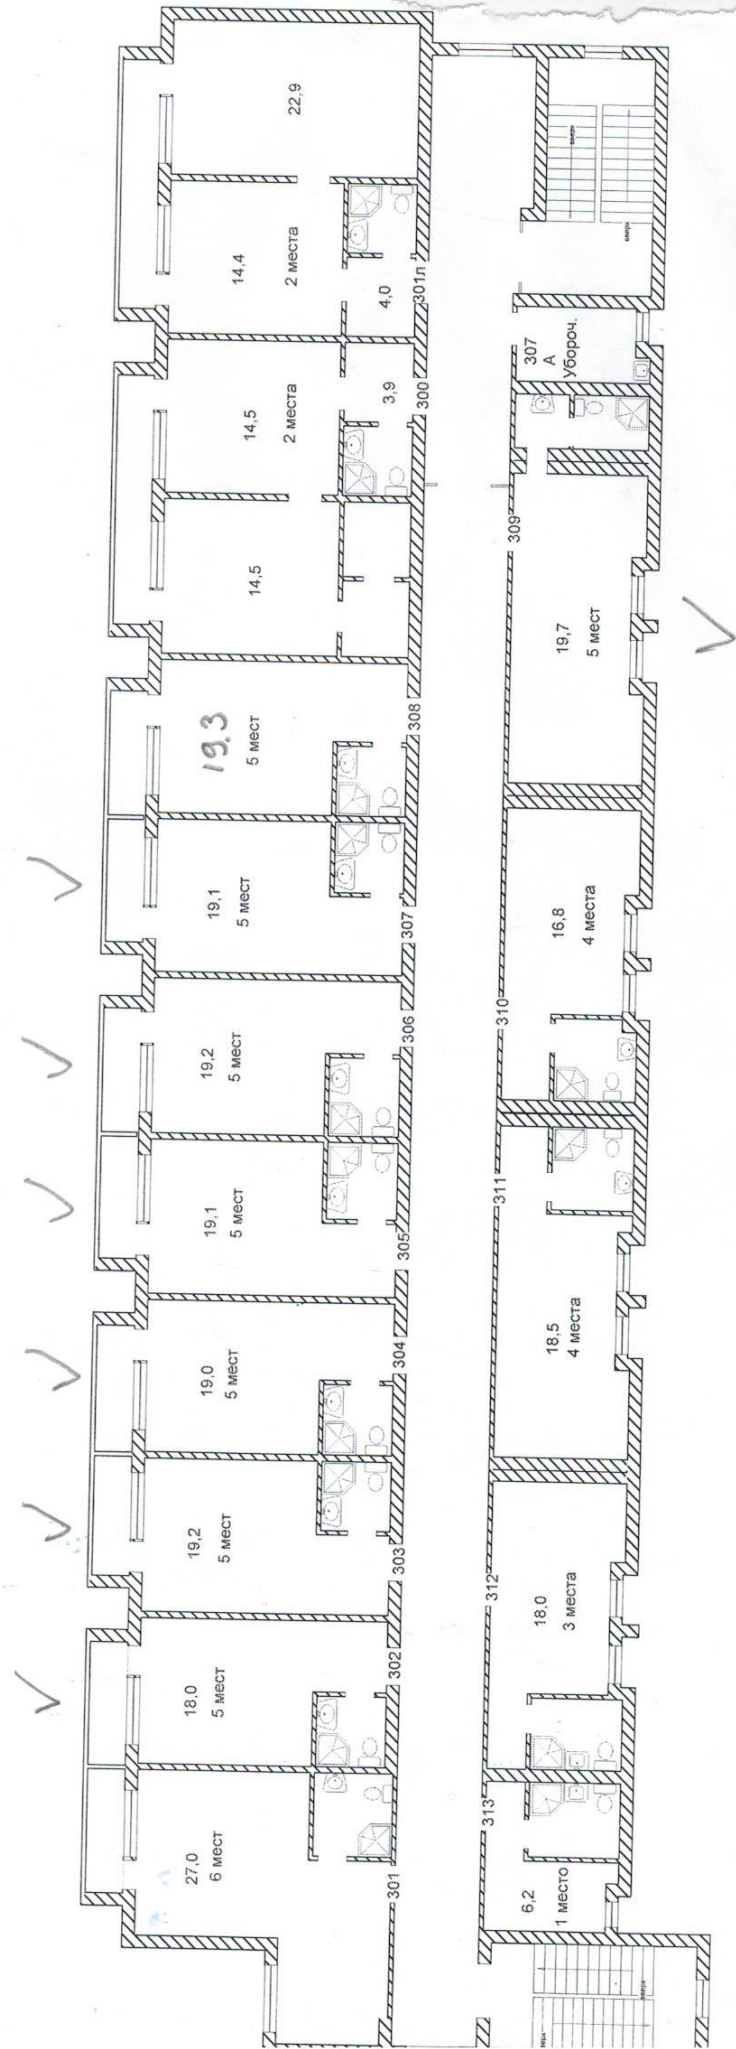

Корпус 7. Этаж 1

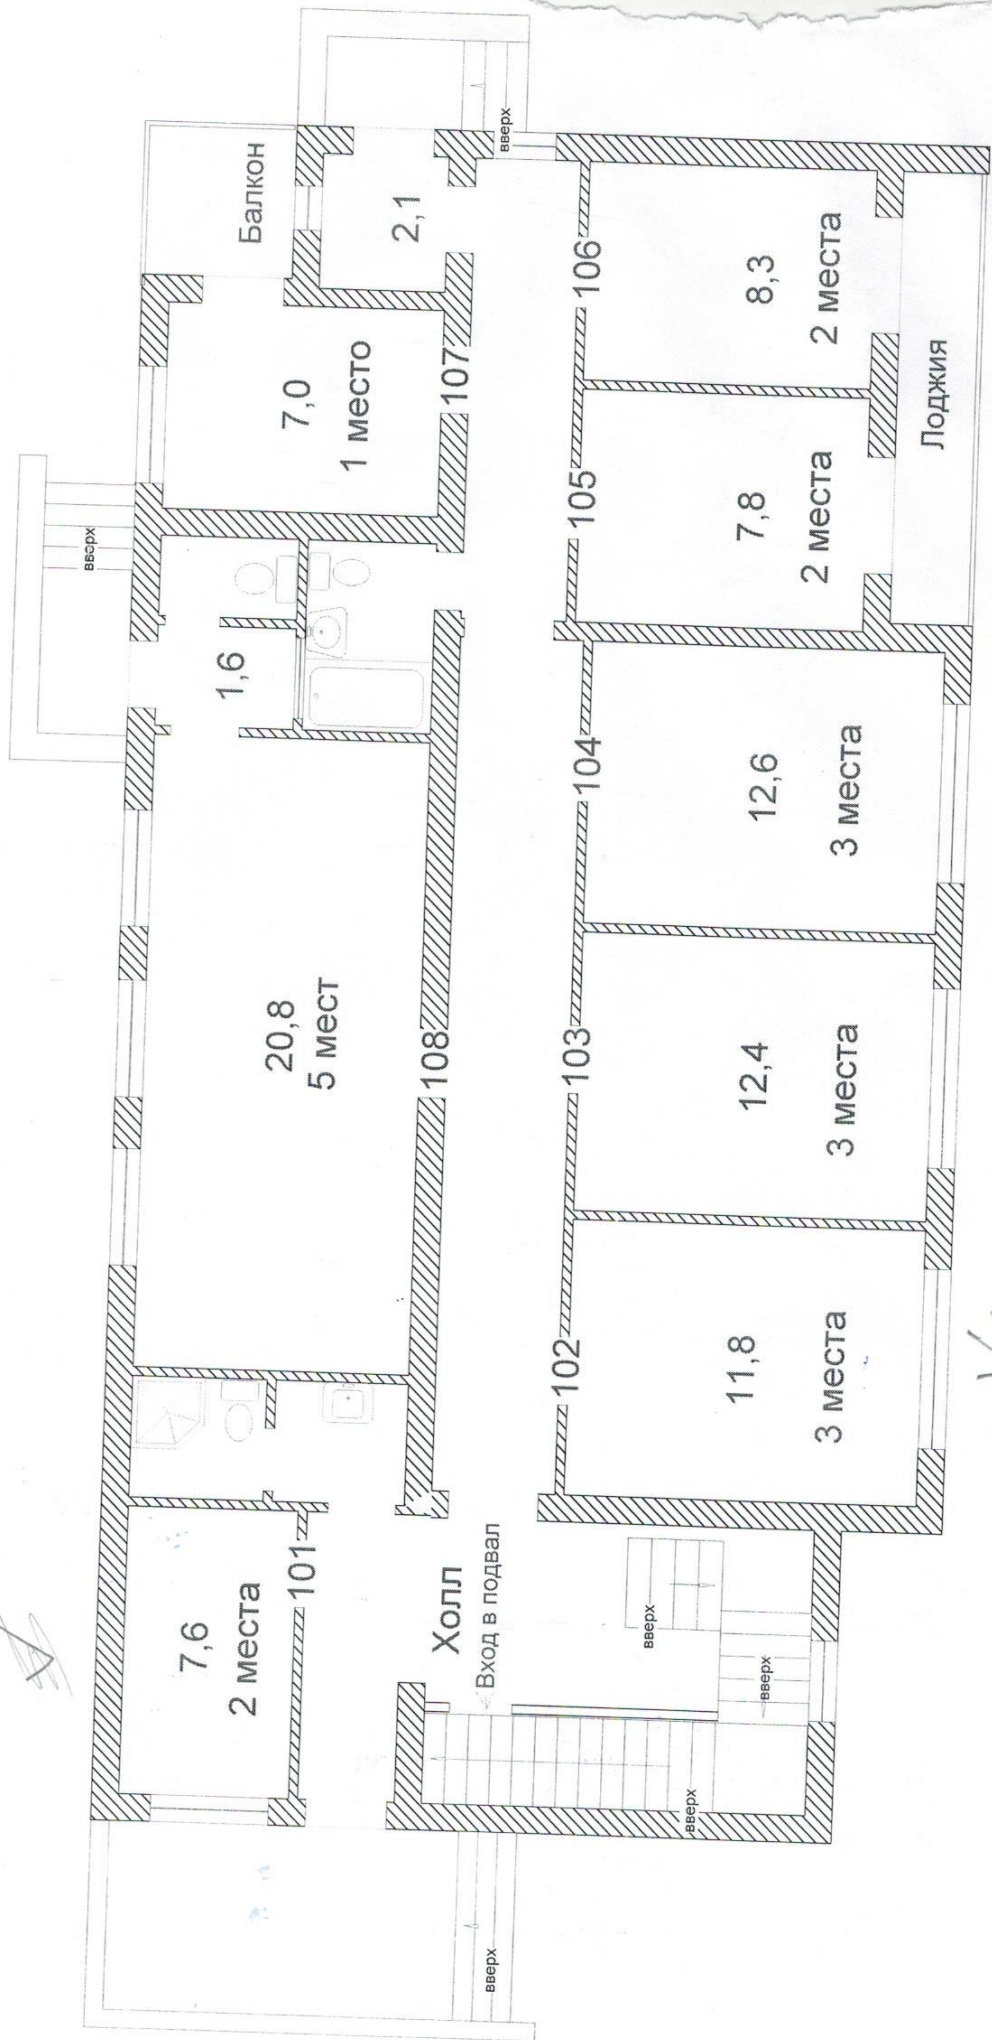


V2

пV

3


Корпус 7. Этаж 2

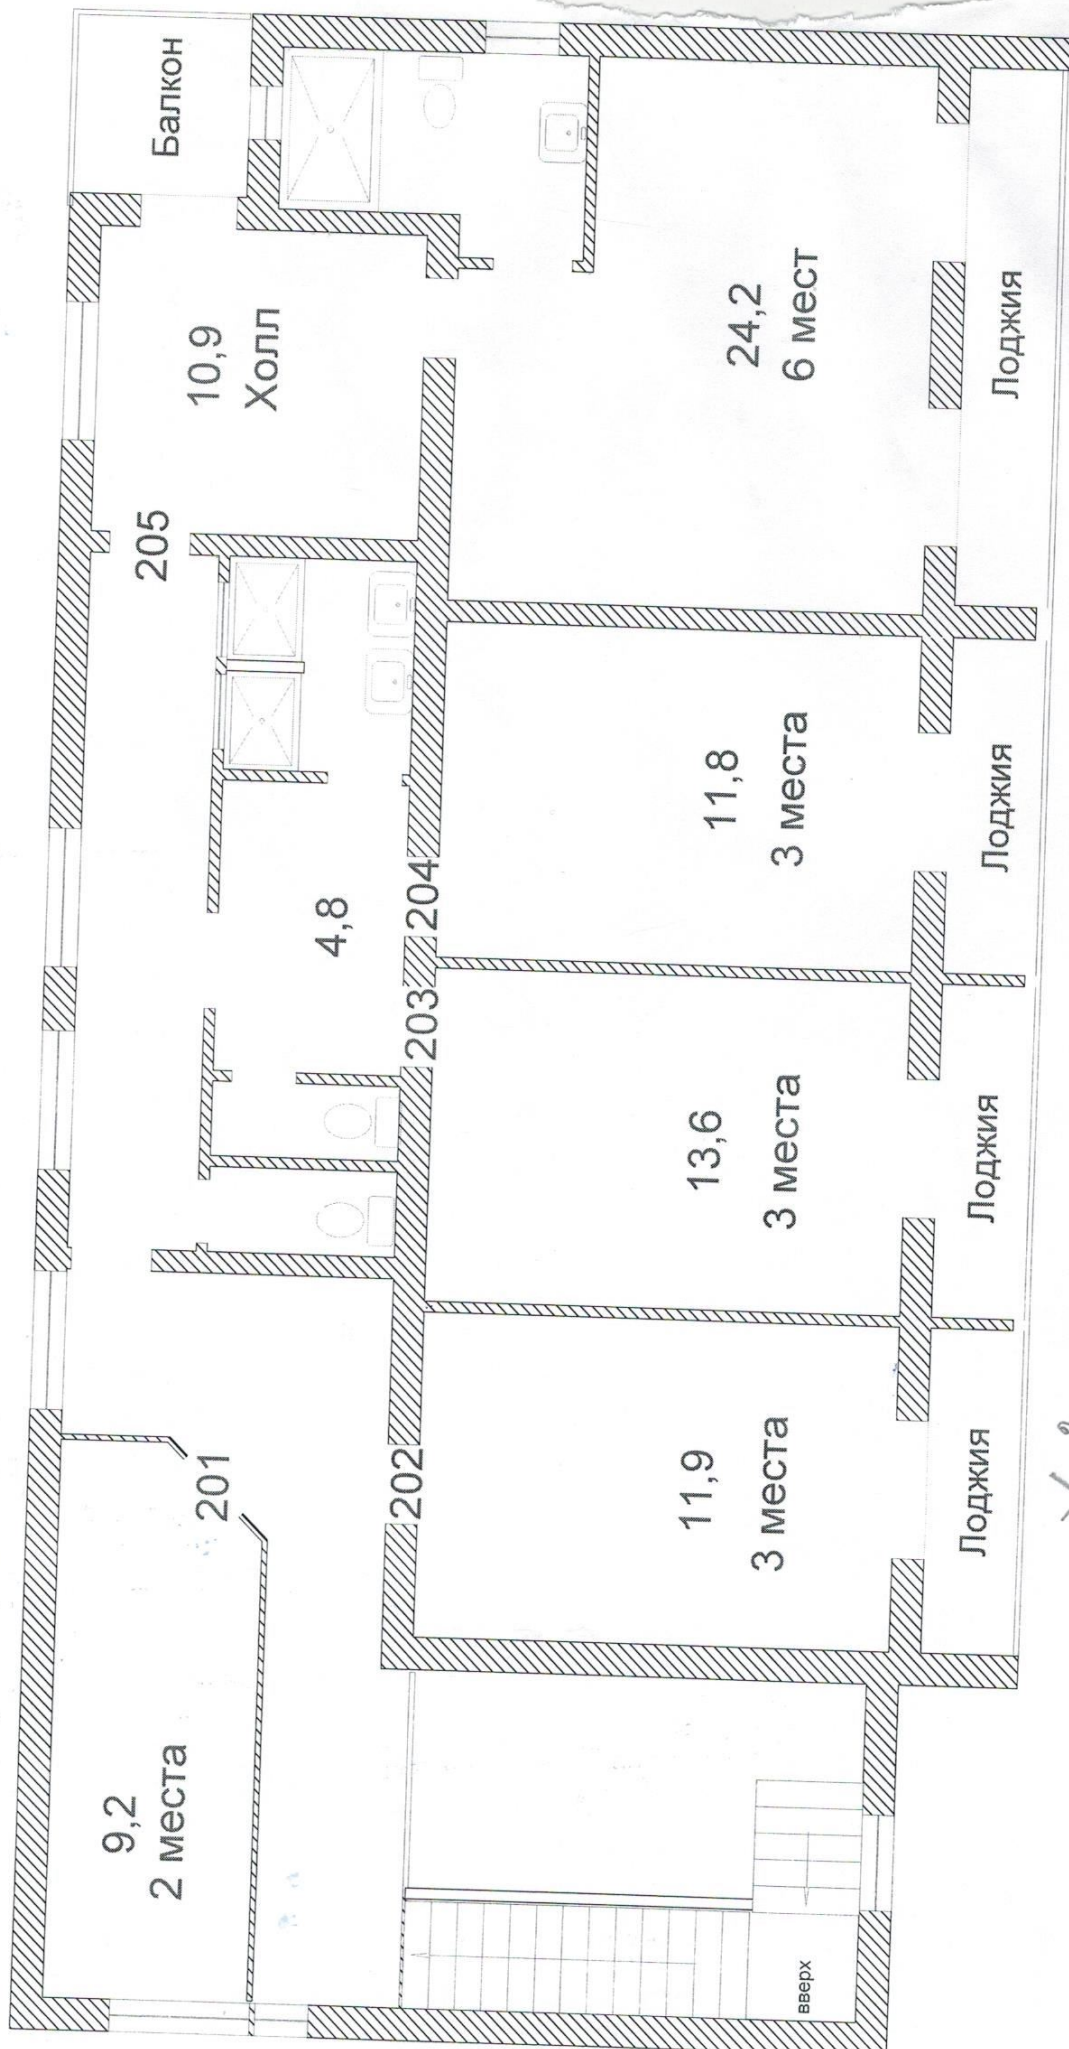


✓ 2

✓ 2


Корпус 8. 2 этаж.

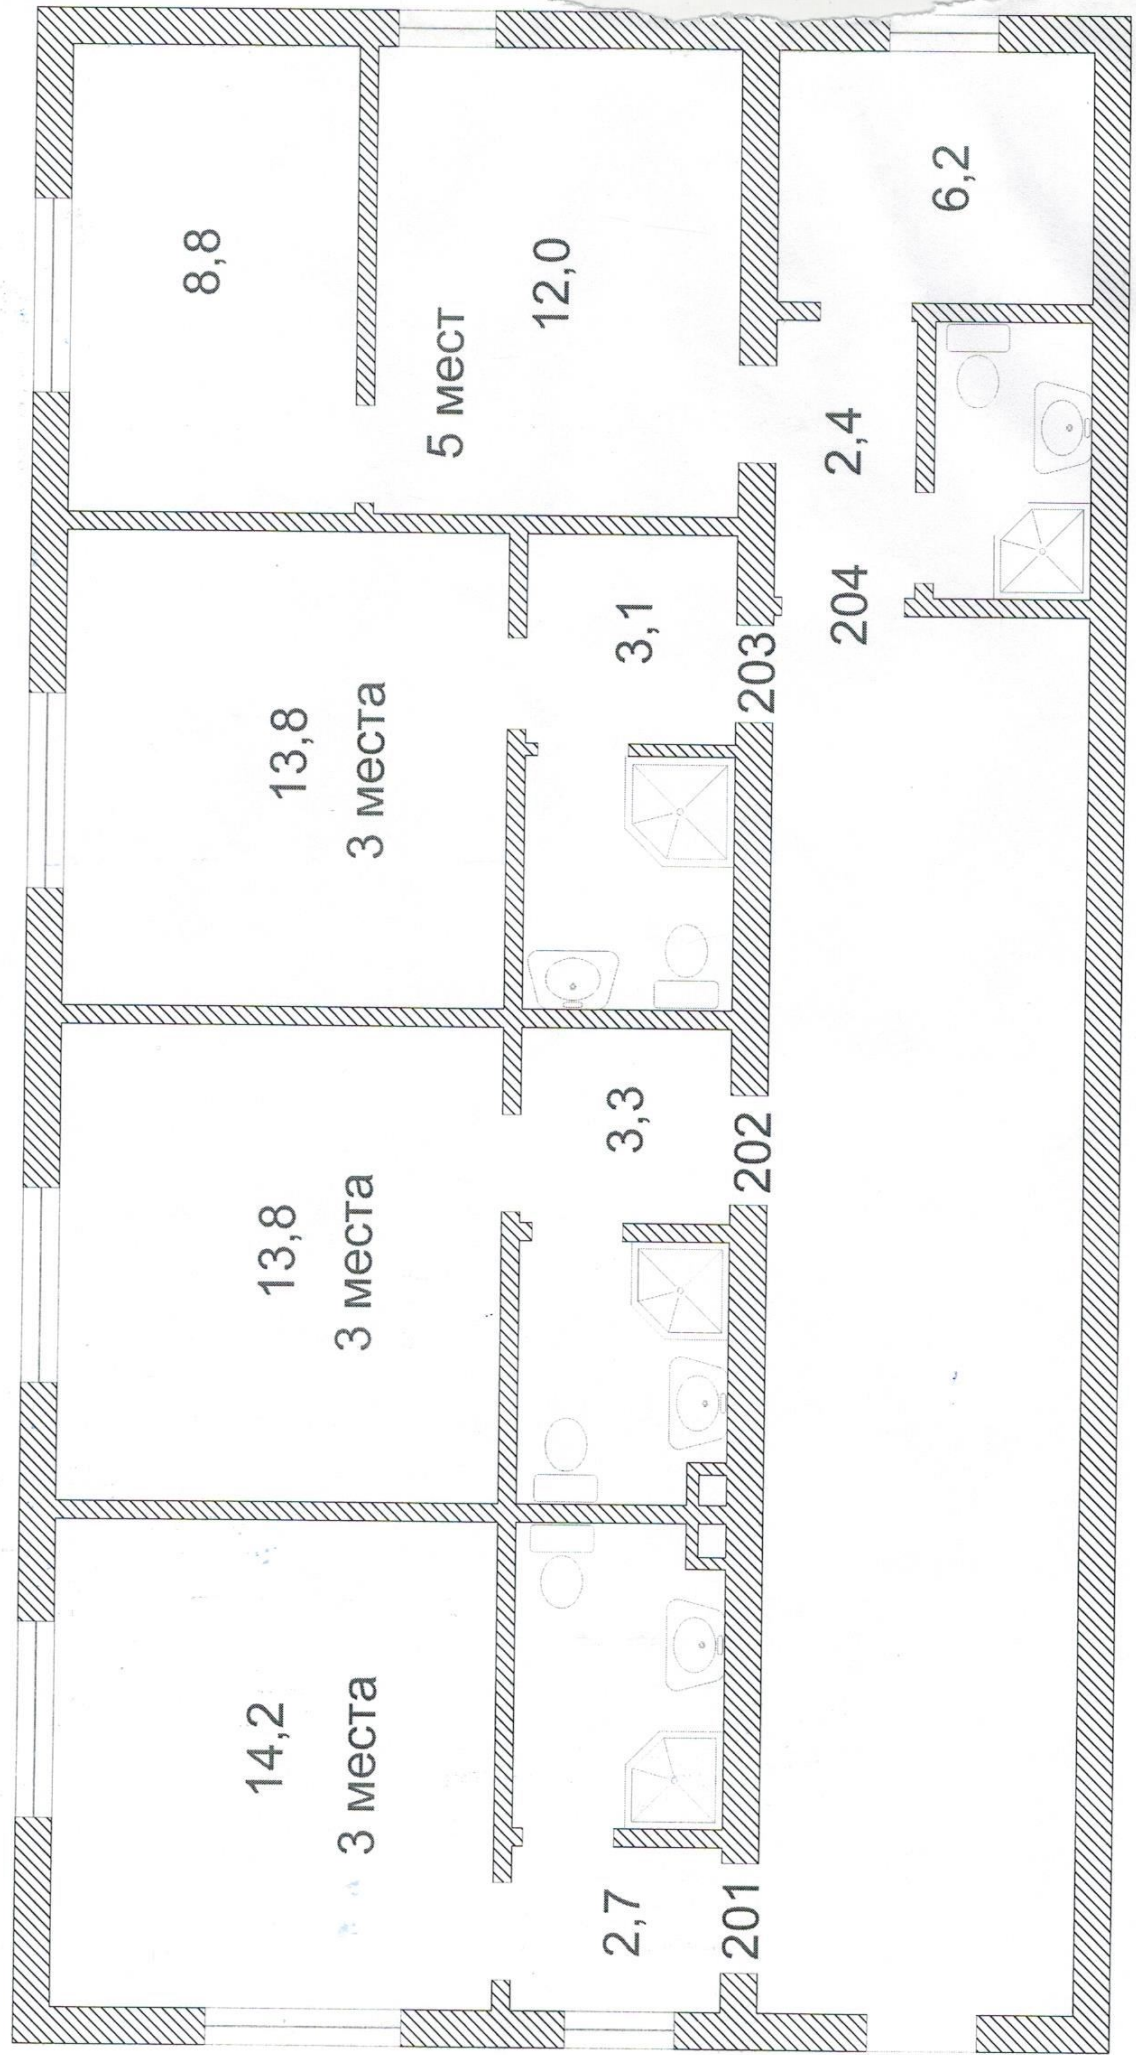


Корпус 8. 1
этаж.

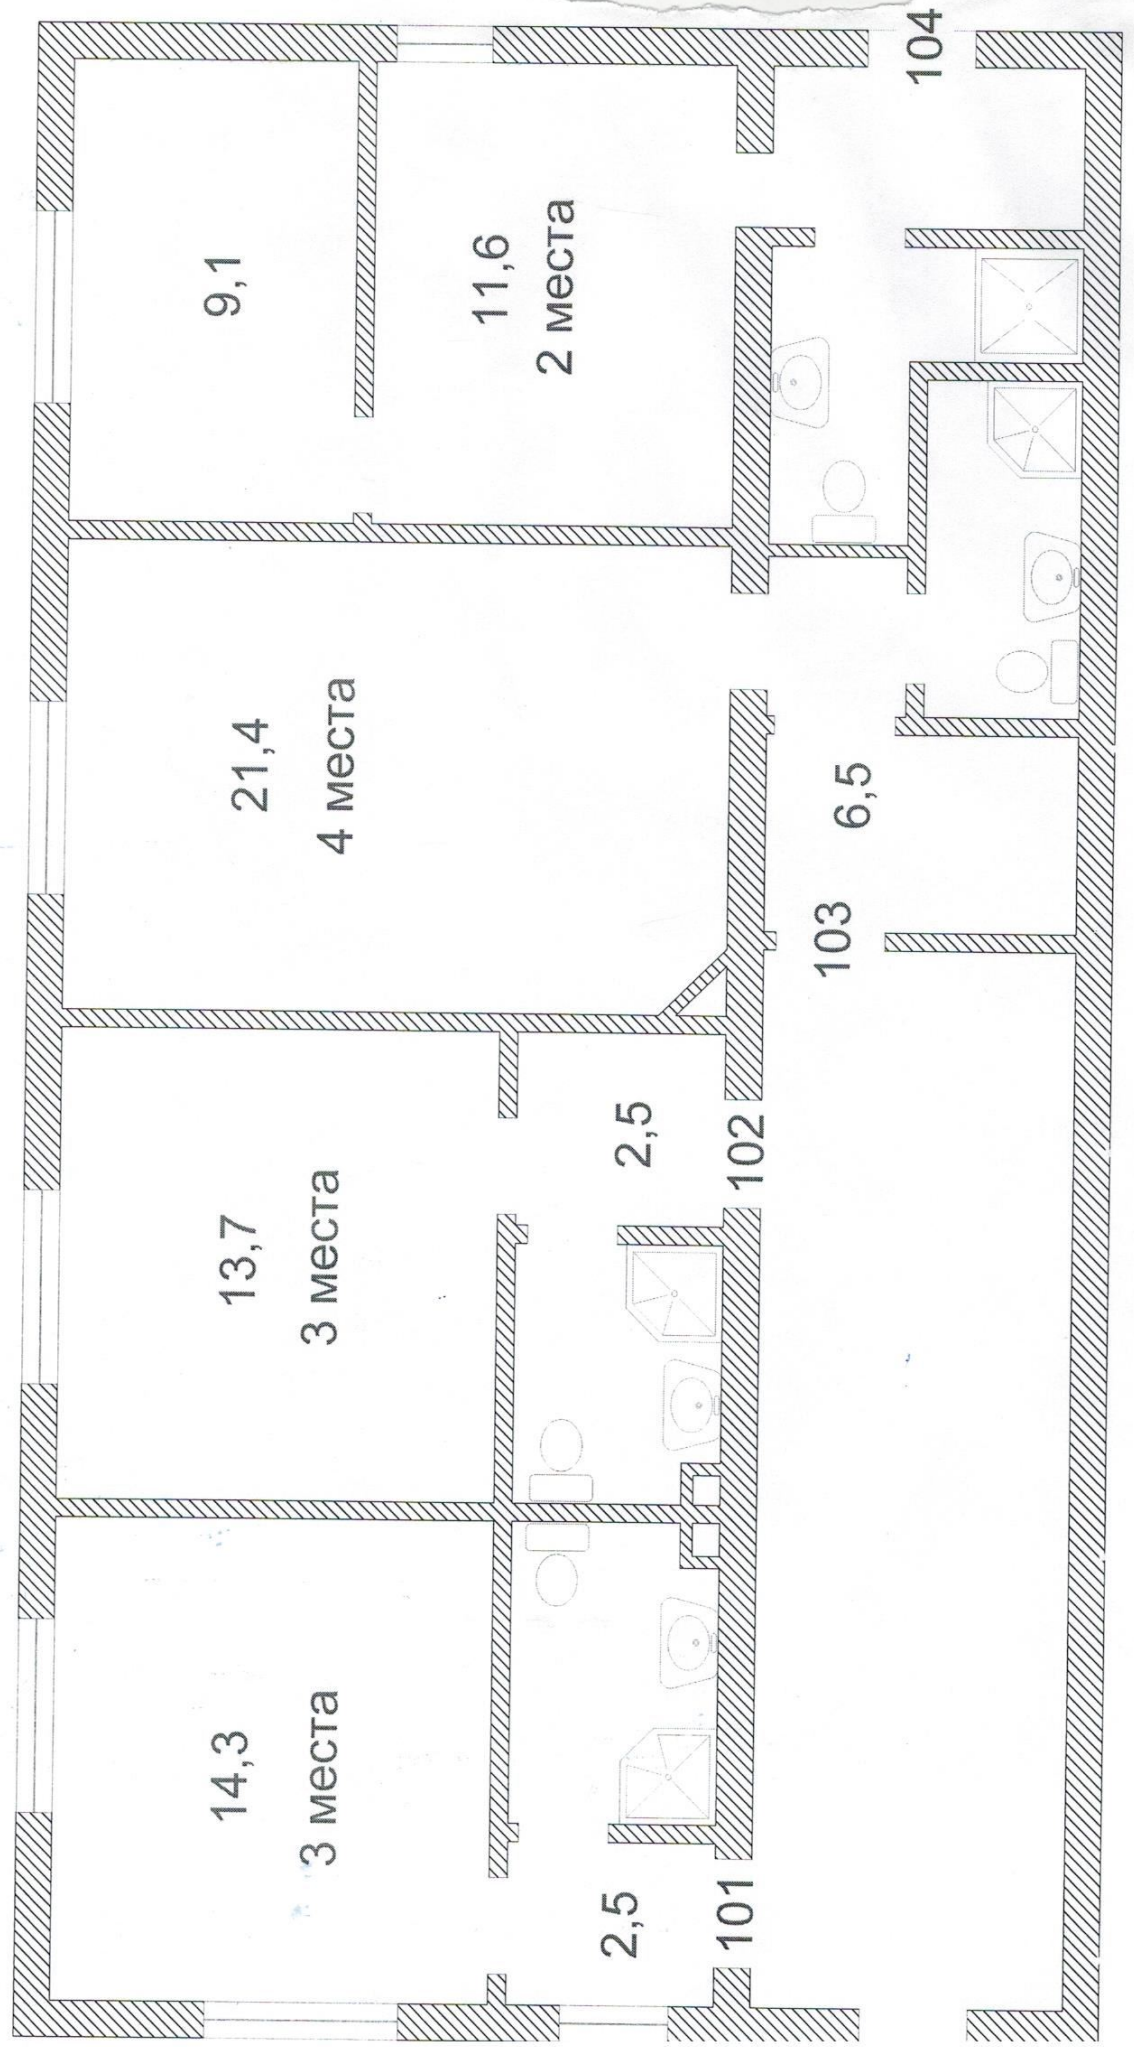


4 корпус. ПЛАН цокольного этажа

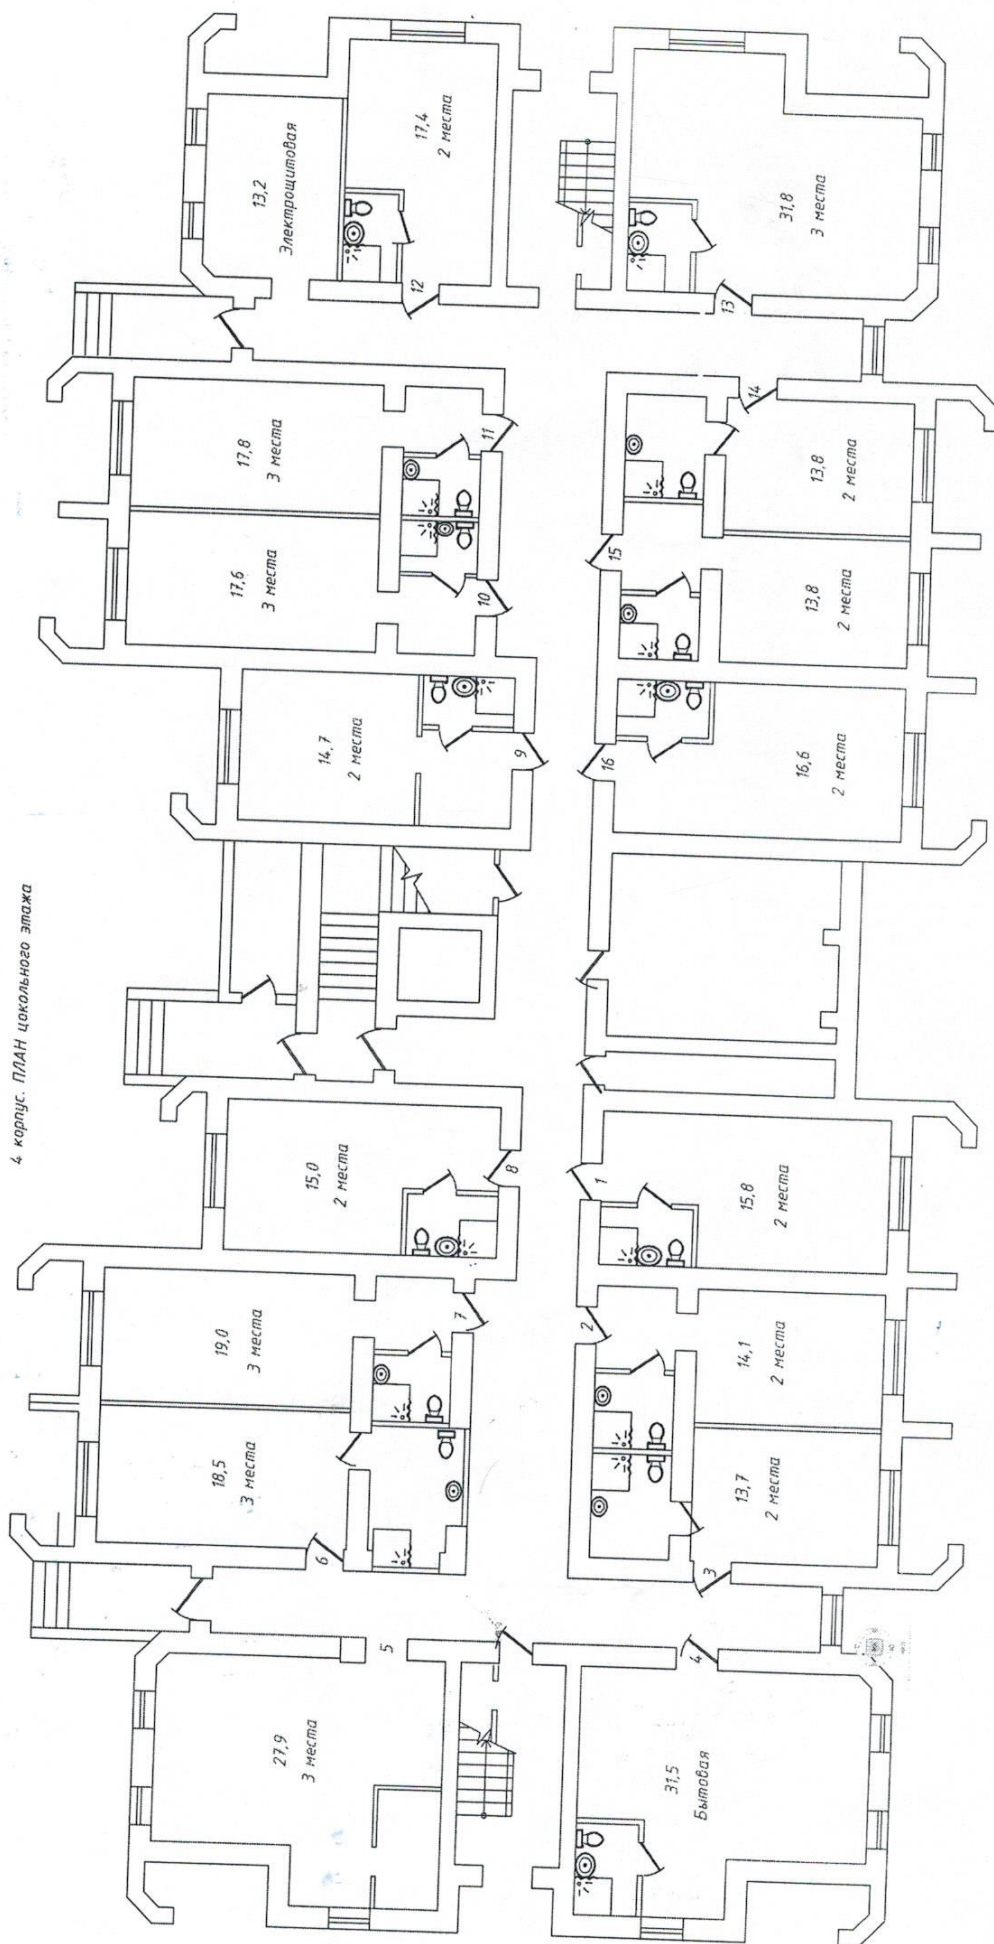


КОРПУС 4. ПЛАН 3-го
ЭТАЖА.

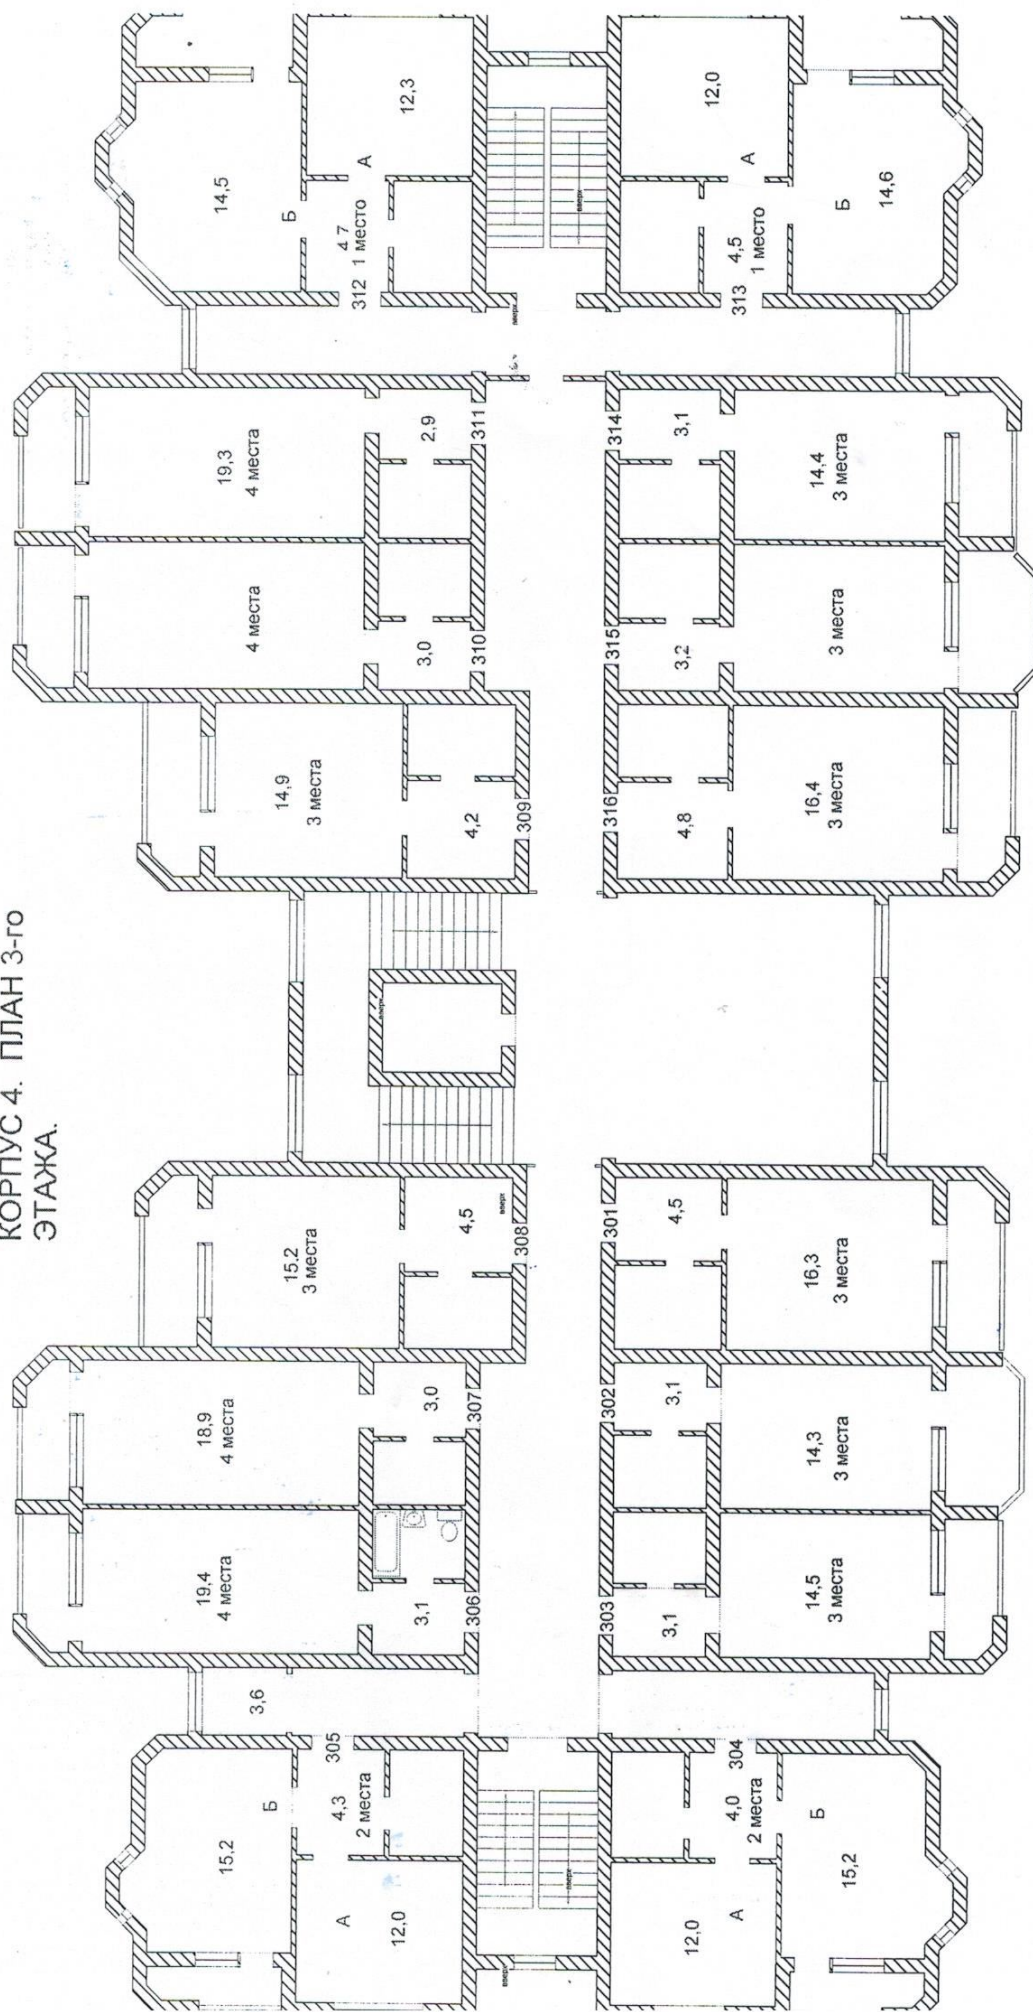


КОРПУС 4. ПЛАН
4-го ЭТАЖА.

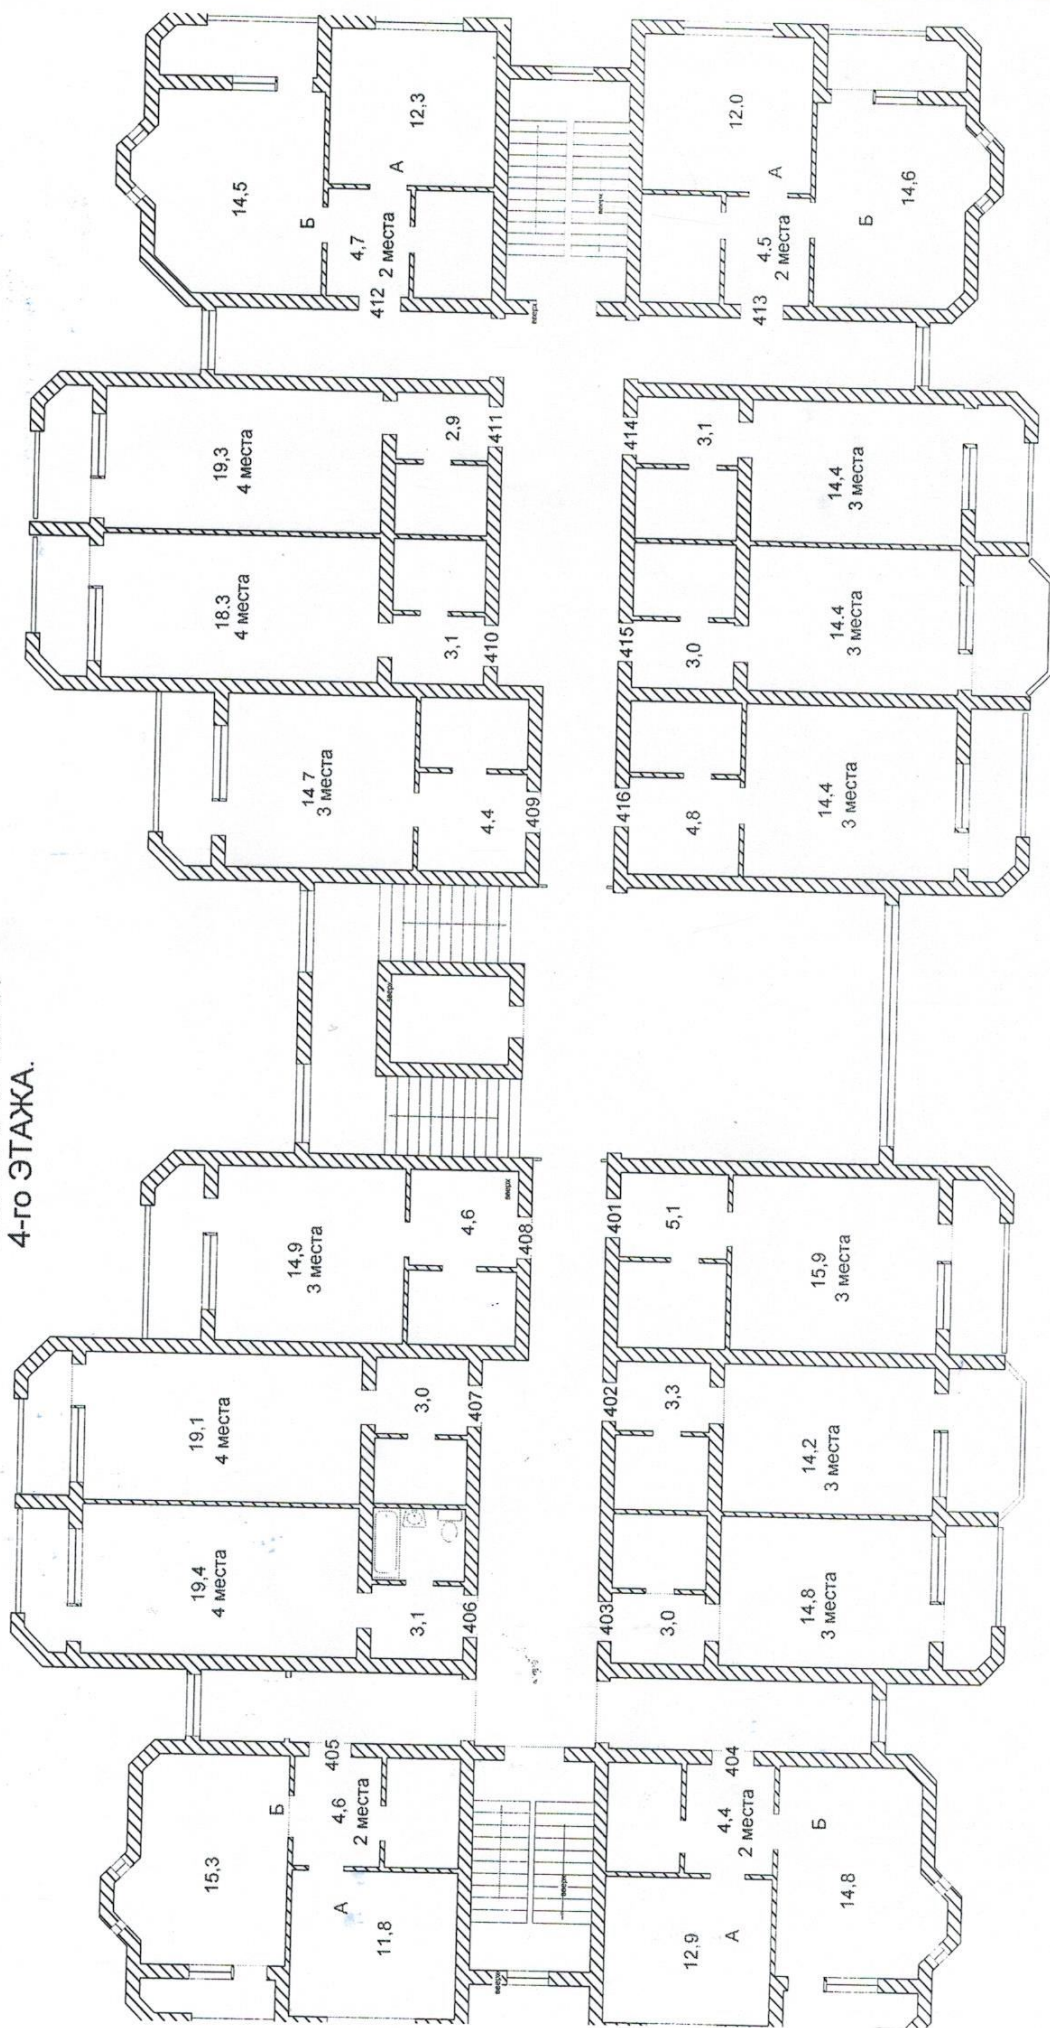

КОРПУС
4. ПЛАН
2-ГО
ЭТАЖА.

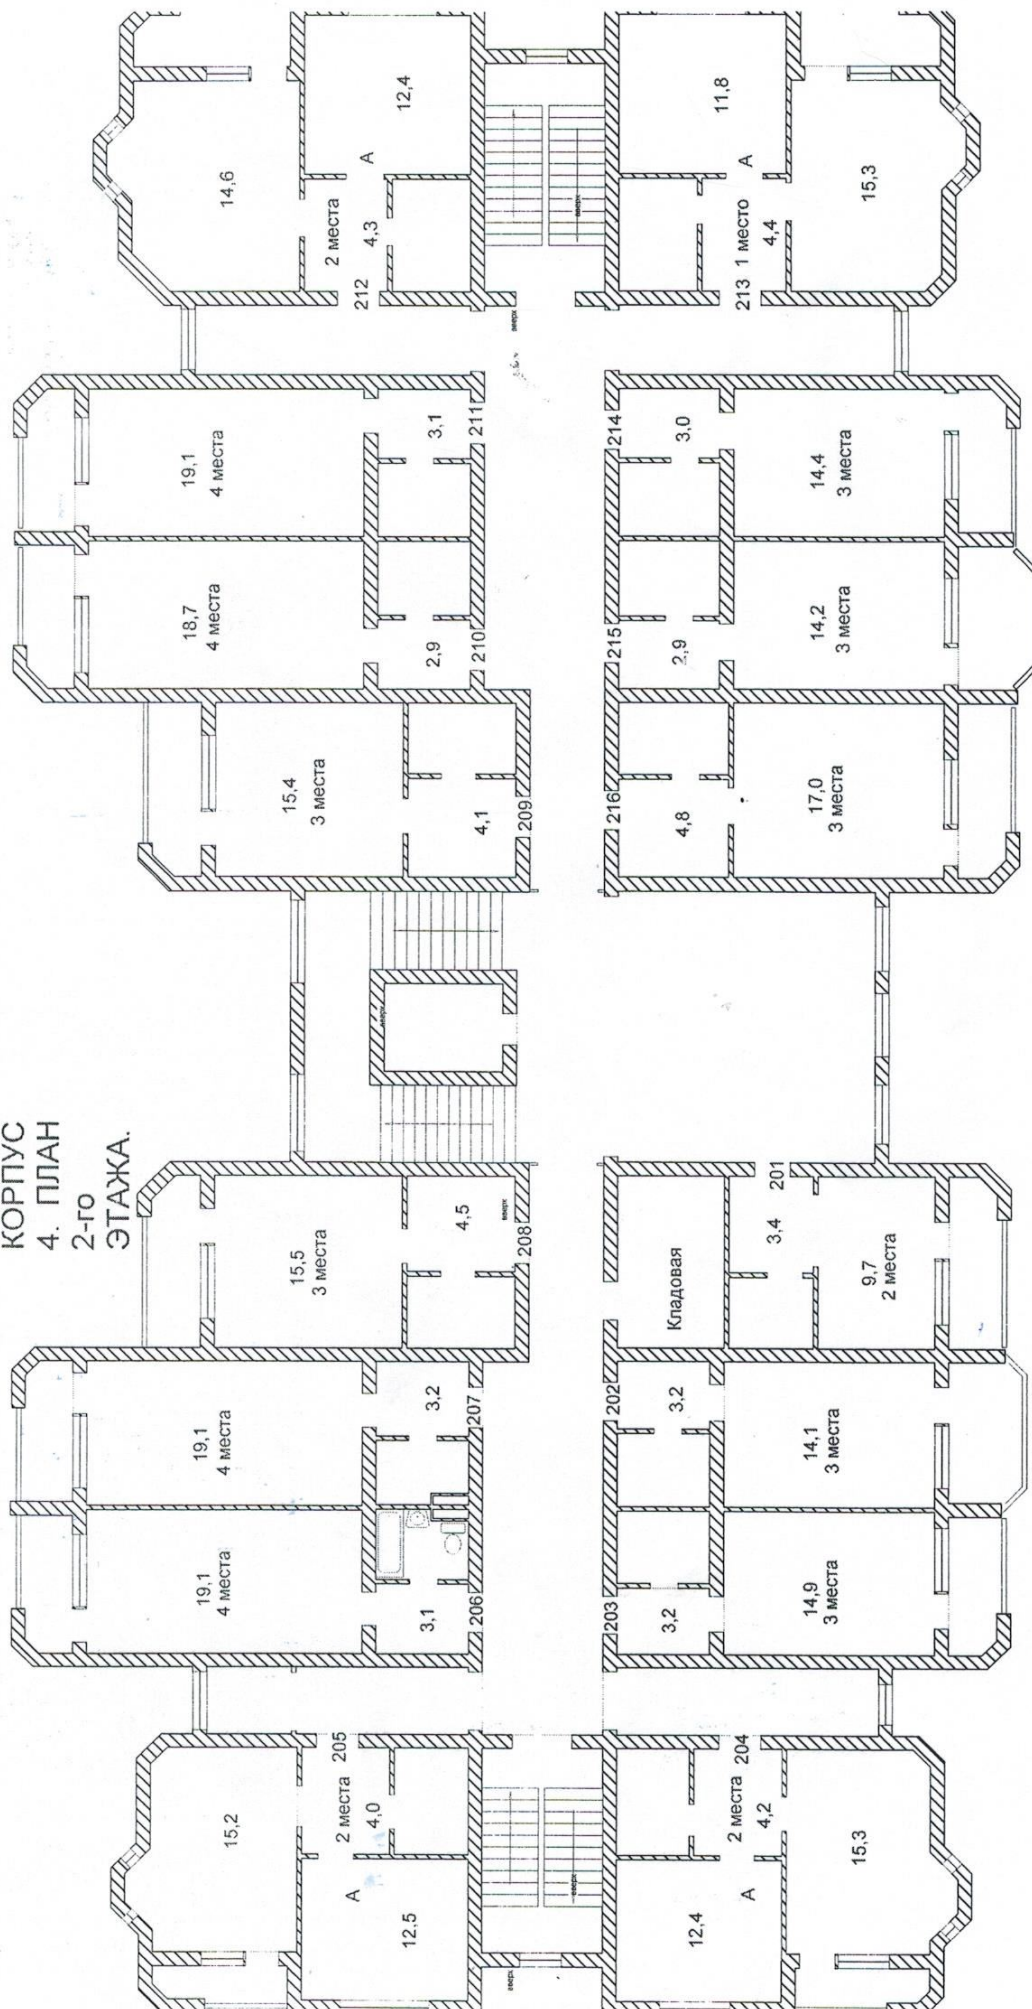


КОРПУС 1. Этаж 1.

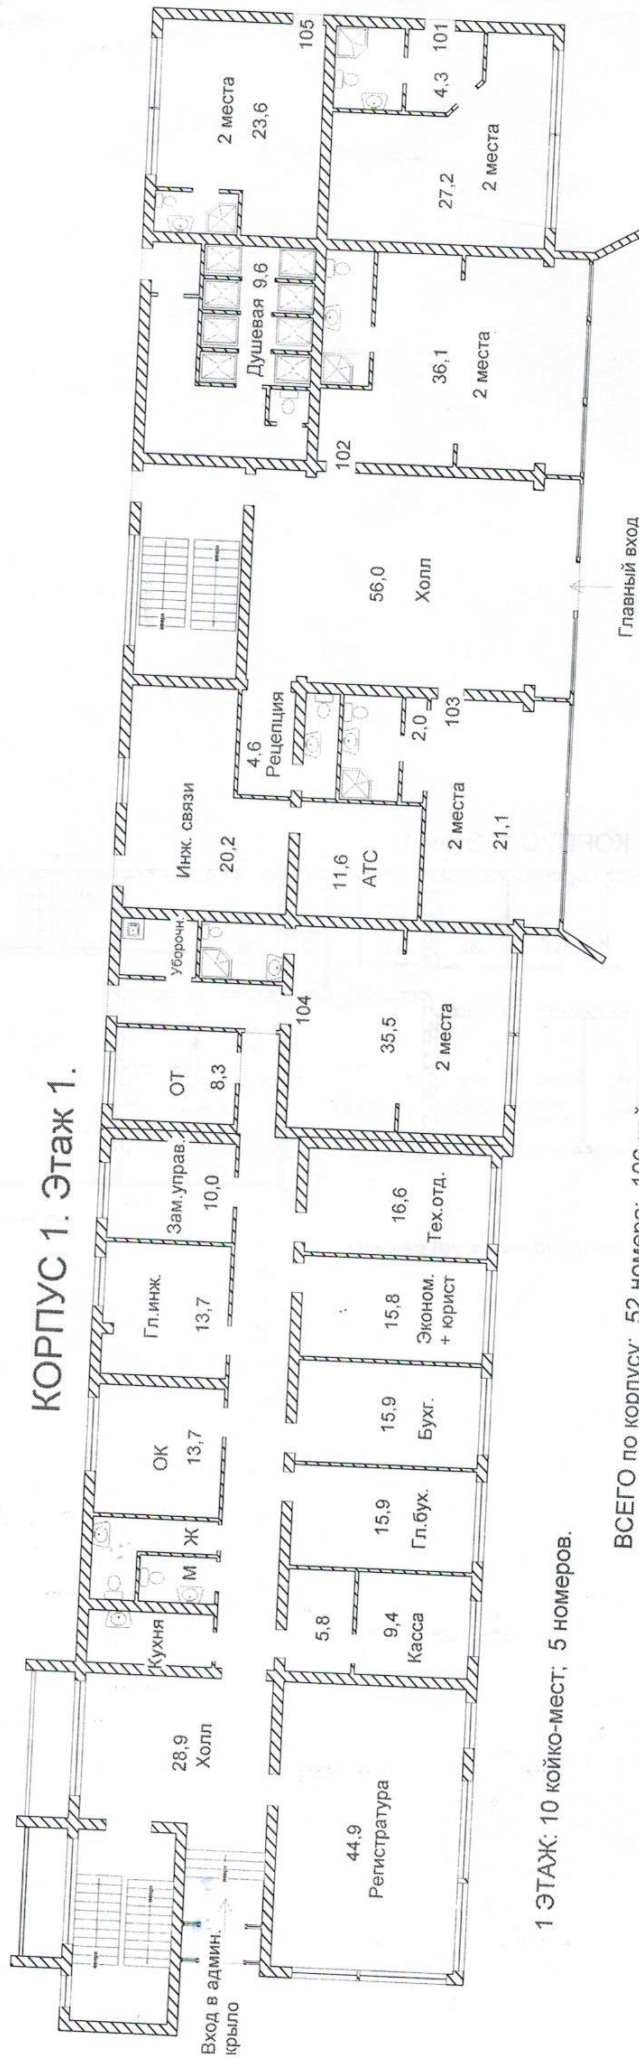


1 ЭТАЖ: 10 койко-мест; 5 номеров.

ВСЕГО по корпусу: 52 номера; 106 койко-мест.

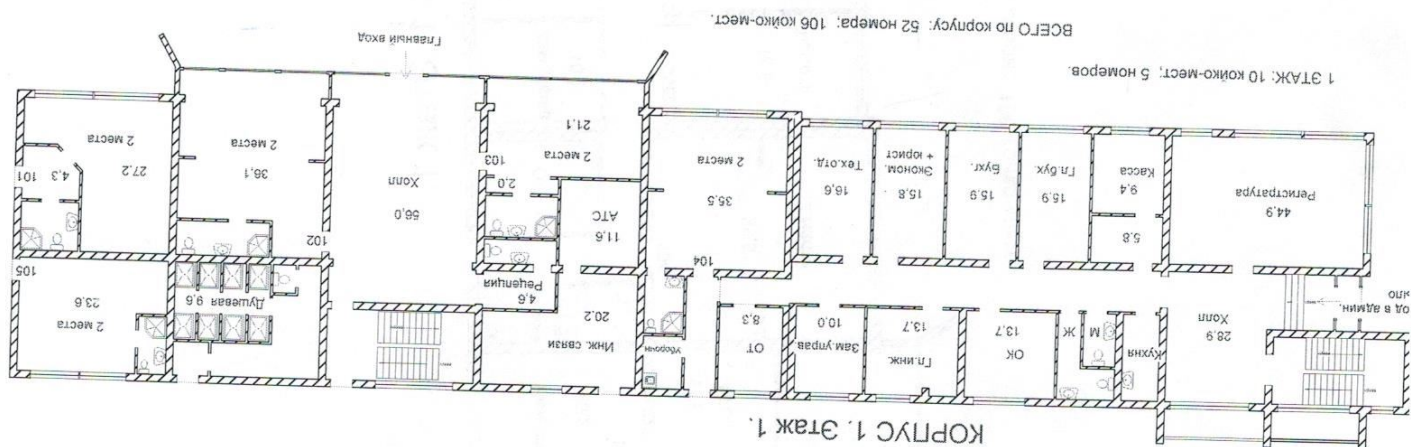


КОРПУС 1. Этаж 2.

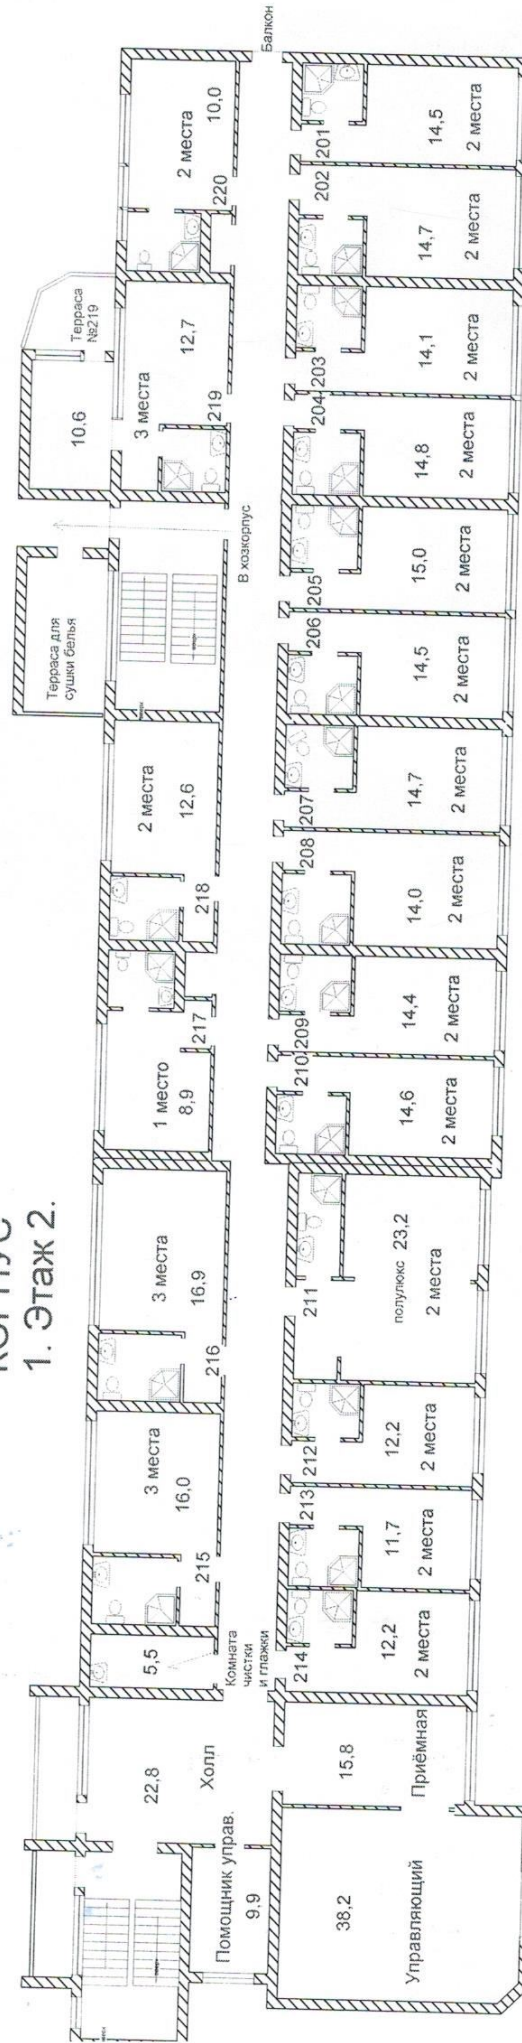


20 номеров; 42 койко-места.

КОРПУС 1. Этаж 3.

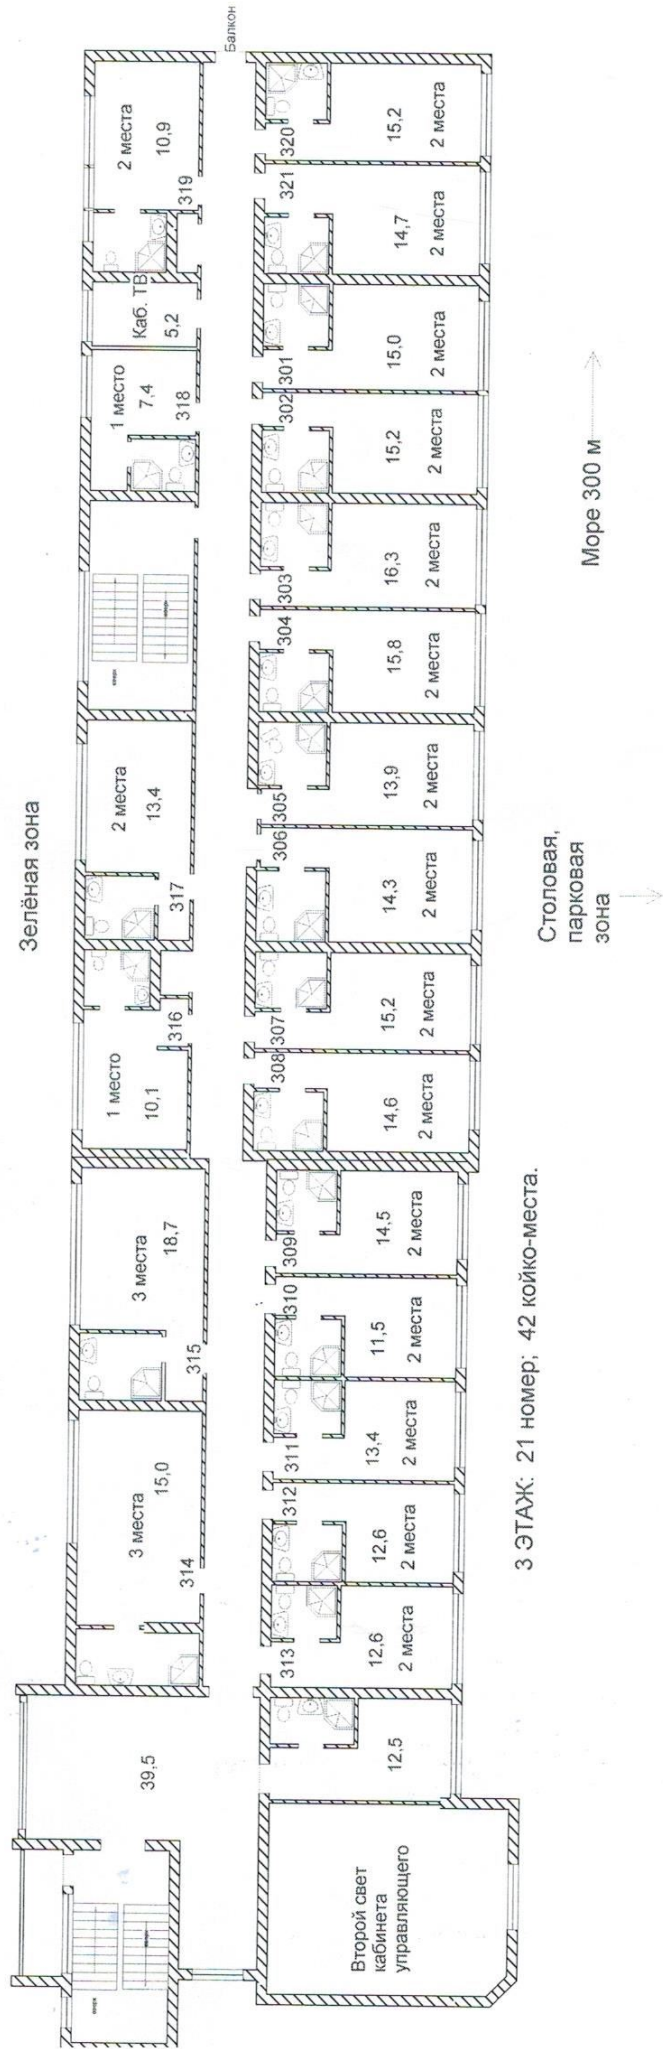

3 ЭТАЖ: 21 номер; 42 койко-места.

ХОЗКОРПУС Этаж 2

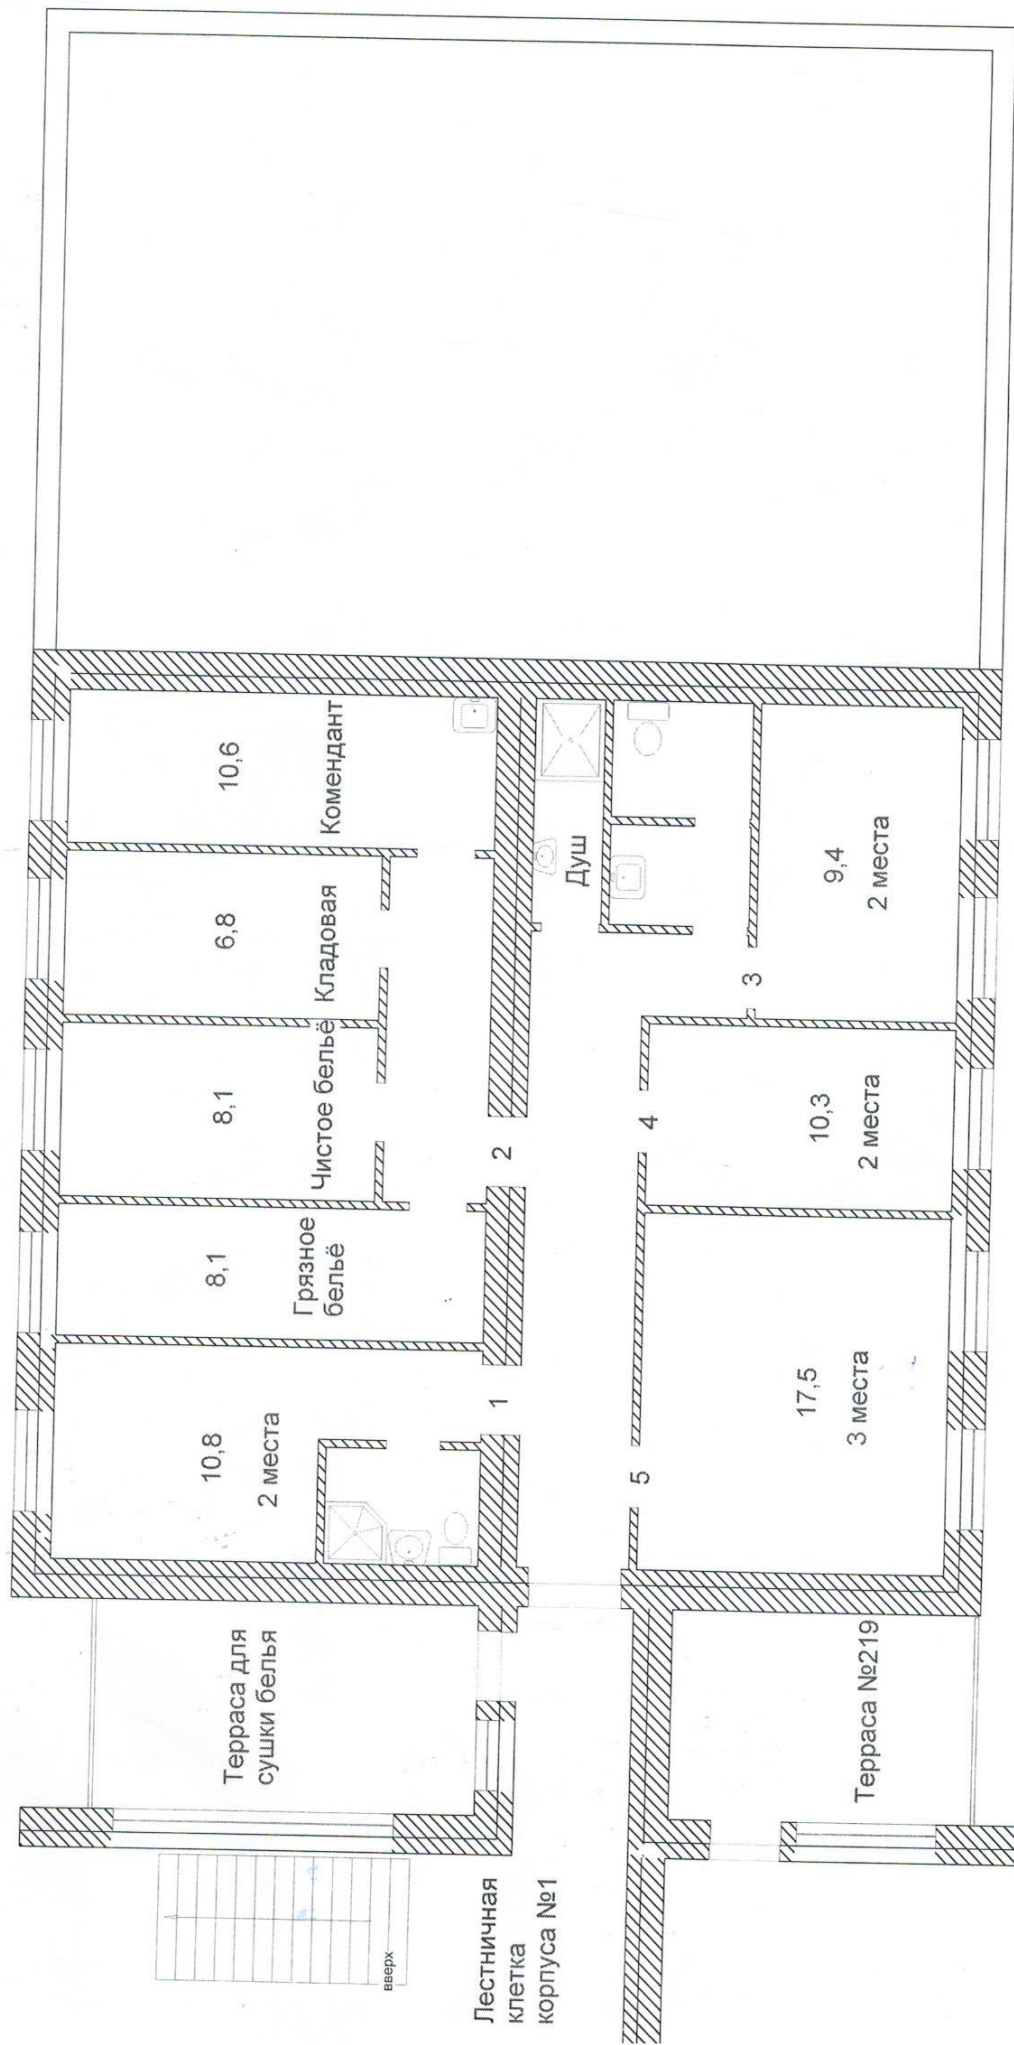

Корпус 2. Этаж 1

1 Этаж: 24 койко-места; 10 номеров.

ВСЕГО по корпусу: 94 койко-места; 41 номер.

